




Εγχειρίδιο εγκατάστασης και λειτουργίας

Συσκευή κλιματισμού με σύστημα VRV

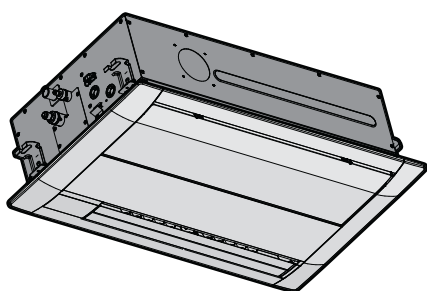

FXKA20AMVEB
FXKA25AMVEB
FXKA32AMVEB
FXKA40AMVEB
FXKA50AMVEB
FXKA63AMVEB

Εγχειρίδιο εγκατάστασης και λειτουργίας
Συσκευή κλιματισμού με σύστημα VRV

Ελληνικά

UKCA – Safety declaration of conformity

Daikin Europe N.V.

declares under its sole responsibility that the products to which this declaration relates:

FXKA20AMVEB, FXKA25AMVEB, FXKA32AMVEB, FXKA40AMVEB, FXKA50AMVEB, FXKA63AMVEB,

are in conformity with the following directive(s) or regulation(s), provided that the products are used in accordance with our instructions:

S.I. 2008/1597: Supply of Machinery (Safety) Regulations 2008**
S.I. 2016/1091: Electromagnetic Compatibility Regulations 2016*

as amended,

following the provisions of: BS EN 60335-2-40,

* as set out in <A> and judged positively by according to the **Certificate <C>**.

** Daikin Europe N.V. is authorised to compile the Technical Construction File.

<A>	DAIKIN. TCF. 036A14/02-2024
	—
<C>	—

Περιεχόμενα

1	Πληροφορίες για τα έγγραφα τεκμηρίωσης	4
1.1	Πληροφορίες για το παρόν έγγραφο	4
2	Συγκεκριμένες οδηγίες ασφάλειας τεχνικού εγκατάστασης	5
2.1	Οδηγίες για εξοπλισμό που χρησιμοποιεί ψυκτικό R32	6
2.1.1	Απαιτήσεις χώρου εγκατάστασης	7

Για τον χρήστη 7

3	Οδηγίες ασφάλειας χειριστή	7
3.1	Γενικά	7
3.2	Οδηγίες για ασφαλή λειτουργία	8
4	Πληροφορίες για το σύστημα	10
4.1	Διάταξη συστήματος	11
5	Τηλεχειριστήριο	11
6	Λειτουργία	11
6.1	Εύρος λειτουργίας	11
6.2	Σχετικά με τους τρόπους λειτουργίας	11
6.2.1	Βασικοί τρόποι λειτουργίας	11
6.2.2	Ειδικοί τρόποι λειτουργίας θέρμανσης	12
6.2.3	Ρύθμιση της κατεύθυνσης ροής του αέρα	12
6.3	Λειτουργία του συστήματος	13
7	Συντήρηση και επισκευή	13
7.1	Προφυλάξεις για τη συντήρηση και το σέρβις	13
7.2	Καθαρισμός εξωτερικού της μονάδας και φίλτρου εξαγωγής	13
7.2.1	Για να καθαρίσετε το εξωτερικό	13
7.2.2	Για να καθαρίσετε το φίλτρο αέρα	13
7.3	Σχετικά με το ψυκτικό μέσο	14
7.3.1	Σχετικά με τον αισθητήρα διαρροής ψυκτικού	14
8	Αντιμετώπιση προβλημάτων	15
9	Αλλαγή θέσης	15
10	Απόρριψη	15

Για τον τεχνικό εγκατάστασης 16

11	Πληροφορίες για τη συσκευασία	16
11.1	Εσωτερική μονάδα	16
11.1.1	Για να αφαιρέσετε τα εξαρτήματα από την εσωτερική μονάδα	16
12	Εγκατάσταση μονάδας	16
12.1	Προετοιμασία του χώρου εγκατάστασης	16
12.1.1	Απαιτήσεις χώρου εγκατάστασης για την εσωτερική μονάδα	16
12.2	Τοποθέτηση της εσωτερικής μονάδας	17
12.2.1	Αρχές για την εγκατάσταση της εσωτερικής μονάδας	17
12.2.2	Αρχές για την εγκατάσταση της σωλήνωσης αποστράγγισης	18
13	Εγκατάσταση σωληνώσεων	20
13.1	Προετοιμασία των σωληνώσεων ψυκτικού	20
13.1.1	Απαιτήσεις σωλήνωσης ψυκτικού	20
13.1.2	Μόνωση σωληνώσεων ψυκτικού μέσου	20
13.2	Σύνδεση της σωλήνωσης ψυκτικού	20
13.2.1	Σύνδεση της μονάδας ψυκτικού μέσου στην εσωτερική μονάδα	20
14	Εγκατάσταση ηλεκτρικών συνδέσεων	21
14.1	Προδιαγραφές βασικών εξαρτημάτων καλωδίωσης	21

14.2	Για να συνδέσετε την ηλεκτρική καλωδίωση στην εσωτερική μονάδα	21
------	--	----

15 Έναρξη λειτουργίας 22

15.1	Λίστα ελέγχου πριν από την έναρξη λειτουργίας	22
15.2	Εκτέλεση μιας δοκιμαστικής λειτουργίας	23

16 Διαμόρφωση 23

16.1	Ρύθμιση στον χώρο εγκατάστασης	23
------	--------------------------------	----

17 Τεχνικά χαρακτηριστικά 25

17.1	Διάγραμμα καλωδίωσης	25
17.1.1	Ενοποιημένο υπόμνημα διαγράμματος συνδεσμολογίας	25

1 Πληροφορίες για τα έγγραφα τεκμηρίωσης

1.1 Πληροφορίες για το παρόν έγγραφο



ΠΡΟΕΙΔΟΠΟΙΗΣΗ

Βεβαιωθείτε ότι η εγκατάσταση, το σέρβις, η συντήρηση, η επισκευή και τα υλικά που εφαρμόζονται πληρούν τις απαιτήσεις των οδηγιών της Daikin (συμπεριλαμβανομένων όλων των εγγράφων που αναγράφονται στην ενότητα «Σύνολο τεκμηρίωσης») και, επιπρόσθετα, συμμορφώνονται με την ισχύουσα νομοθεσία και εκτελούνται μόνο από άτομα που διαθέτουν τα κατάλληλα προσόντα. Στην Ευρώπη και σε περιοχές όπου ισχύουν τα πρότυπα IEC, το ισχύον πρότυπο είναι το EN/IEC 60335-2-40.

Κοινό στόχος

Εξουσιοδοτημένοι τεχνικοί εγκατάστασης + τελικοί χρήστες



ΠΛΗΡΟΦΟΡΙΕΣ

Αυτή η συσκευή προορίζεται για χρήση από εξειδικευμένους ή εκπαιδευμένους χρήστες σε καταστήματα, ελαφρά βιομηχανία και φάρμες, ή για εμπορική χρήση από απλούς χρήστες.

Σετ τεκμηρίωσης

Το παρόν έγγραφο αποτελεί μέρος πακέτου βιβλιογραφίας. Το πλήρες πακέτο αποτελείται από:

- **Γενικές προφυλάξεις ασφαλείας:**
 - Οδηγίες ασφαλείας που πρέπει να διαβάσετε πριν από την εγκατάσταση
 - Μορφή: Έντυπο (στο κουτί της εσωτερικής μονάδας)
- **Εγχειρίδιο εγκατάστασης και λειτουργίας της εσωτερικής μονάδας:**
 - Οδηγίες εγκατάστασης και χρήσης
 - Μορφή: Έντυπο (στο κουτί της εσωτερικής μονάδας)
- **Οδηγός αναφοράς εγκατάστασης και χρήσης:**
 - Προετοιμασία εγκατάστασης, καλές πρακτικές, στοιχεία αναφοράς,...
 - Λεπτομερείς οδηγίες βήμα προς βήμα και γενικές πληροφορίες για βασική και προχωρημένη χρήση
 - Μορφή: Ψηφιακά αρχεία στον ιστότοπο <https://www.daikin.eu>. Χρησιμοποιήστε τη λειτουργία αναζήτησης Q για να βρείτε το μοντέλο σας.

Η τελευταία αναθεώρηση των παρεχόμενων συνοδευτικών εγγράφων δημοσιεύεται στην περιφερειακή διαδικτυακή τοποθεσία της Daikin και είναι διαθέσιμη μέσω του αντιπροσώπου σας.

Σαρώστε τον κωδικό QR παρακάτω για να βρείτε το πλήρες σετ τεκμηρίωσης και περισσότερες πληροφορίες σχετικά με το προϊόν στην τοποθεσία Web Daikin.



Οι πρωτότυπες οδηγίες έχουν συνταχθεί στα Αγγλικά. Οι οδηγίες σε όλες τις άλλες γλώσσες αποτελούν μετάφραση των αρχικών οδηγιών.

Τεχνικά μηχανικά δεδομένα

- **Υποσύνολο** των τελευταίων τεχνικών δεδομένων υπάρχει στην περιφερειακή ιστοσελίδα Daikin (δημόσια προσβάσιμη).
- Το **πλήρες σετ** των πιο πρόσφατων τεχνικών δεδομένων είναι διαθέσιμο στην Daikin Business Portal (απαιτείται έλεγχος ταυτότητας).

2 Συγκεκριμένες οδηγίες ασφάλειας τεχνικού εγκατάστασης

Να τηρείτε πάντα τις ακόλουθες οδηγίες και κανονισμούς ασφάλειας.

Γενική



ΠΡΟΕΙΔΟΠΟΙΗΣΗ

Βεβαιωθείτε ότι η εγκατάσταση, το σέρβις, η συντήρηση, η επισκευή και τα υλικά που εφαρμόζονται πληρούν τις απαιτήσεις των οδηγιών της Daikin (συμπεριλαμβανομένων όλων των εγγράφων που αναγράφονται στην ενότητα «Σύνολο τεκμηρίωσης») και, επιπρόσθετα, συμμορφώνονται με την ισχύουσα νομοθεσία και εκτελούνται μόνο από άτομα που διαθέτουν τα κατάλληλα προσόντα. Στην Ευρώπη και σε περιοχές όπου ισχύουν τα πρότυπα IEC, το ισχύον πρότυπο είναι το EN/IEC 60335-2-40.

Εγκατάσταση μονάδας (δείτε την ενότητα "12 Εγκατάσταση μονάδας" [p 16])

Για πρόσθετες απαιτήσεις σε ό,τι αφορά τον χώρο εγκατάστασης, διαβάστε επίσης την ενότητα "2.1 Οδηγίες για εξοπλισμό που χρησιμοποιεί ψυκτικό R32" [p 6].



ΠΡΟΕΙΔΟΠΟΙΗΣΗ

Η συσκευή θα τοποθετηθεί σε χώρο χωρίς πηγές ανάφλεξης διαρκούς λειτουργίας (παράδειγμα: γυμνές φλόγες, λειτουργούσα συσκευή αερίου ή λειτουργούσα ηλεκτρική θερμάστρα).



ΠΡΟΣΟΧΗ

Συσκευή ΜΗ προσβάσιμη στο ευρύ κοινό. Εγκαταστήστε τη σε ασφαλές σημείο, στο οποίο δεν υπάρχει εύκολη πρόσβαση.

Τόσο η εσωτερική όσο και η εξωτερική μονάδα είναι κατάλληλες για εγκατάσταση σε περιβάλλον εμπορικό και ελαφράς βιομηχανίας.



ΠΡΟΕΙΔΟΠΟΙΗΣΗ

Τηρείτε τυχόν απαιτούμενα ανοίγματα εξαερισμού ελεύθερα από εμπόδια.

Εγκατάσταση σωληνώσεων ψυκτικού (δείτε την ενότητα "13 Εγκατάσταση σωληνώσεων" [p 20])



ΠΡΟΣΟΧΗ

Οι σωλήνες ΠΡΕΠΕΙ να εγκαθίστανται σύμφωνα με τις οδηγίες που παρέχονται στην ενότητα "13 Εγκατάσταση σωληνώσεων" [p 20]. Μπορούν να χρησιμοποιούνται μόνο μηχανικές ενώσεις (π.χ. Συνδέσεις με χαλκοσυγκόλληση+εκχείλωση) που είναι συμβατές με την πιο πρόσφατη έκδοση του προτύπου ISO14903.



ΠΡΟΣΟΧΗ

- Όταν χρησιμοποιούνται ξανά **μηχανικές** συνδέσεις σε εσωτερικό χώρο, να ανανεώνετε τα εξαρτήματα στεγανοποίησης.
- Όταν χρησιμοποιούνται ξανά **ρακόρ εκχείλωσης** σε εσωτερικό χώρο, να αναδιαμορφώνετε το τμήμα της εκχείλωσης.



ΠΡΟΣΟΧΗ

Εγκαταστήστε τις σωληνώσεις ή τα εξαρτήματα ψυκτικού σε θέση όπου δεν είναι πιθανό ότι θα βρεθούν εκτεθειμένα σε οποιαδήποτε ουσία που μπορεί να διαβρώσει τα εξαρτήματα που περιέχουν ψυκτικό, εκτός αν τα εξαρτήματα είναι κατασκευασμένα από υλικά που διαθέτουν εγγενή ανοχή σε διάβρωση ή κατάλληλη προστασία έναντι διάβρωσης.

Ηλεκτρική εγκατάσταση (ανατρέξτε στην ενότητα "14 Εγκατάσταση ηλεκτρικών συνδέσεων" [p 21])



ΠΡΟΕΙΔΟΠΟΙΗΣΗ

Να χρησιμοποιείτε ΠΑΝΤΑ πολύκλωνο καλώδιο για τα καλώδια ηλεκτρικής παροχής.



ΠΡΟΕΙΔΟΠΟΙΗΣΗ

- Όλες οι εργασίες συνδεσμολογίας ΠΡΕΠΕΙ να εκτελούνται από εξουσιοδοτημένο ηλεκτρολόγο και ΠΡΕΠΕΙ να συμμορφώνονται με τον εθνικό κανονισμό ηλεκτρικών καλωδιώσεων.
- Οι ηλεκτρικές συνδέσεις πρέπει να γίνονται στη σταθερή καλωδίωση.
- Όλα τα εξαρτήματα που αγοράζονται επί τόπου και όλες οι ηλεκτρολογικές κατασκευές ΠΡΕΠΕΙ να συμμορφώνονται με την ισχύουσα νομοθεσία.



ΠΡΟΕΙΔΟΠΟΙΗΣΗ

- Αν η τροφοδοσία ρεύματος δεν έχει ή έχει εσφαλμένη φάση N, ενδέχεται να προκληθεί βλάβη στη συσκευή.
- Γειώστε σωστά τη μονάδα. ΜΗΝ γειώνετε τη μονάδα σε σωλήνες ύδρευσης, σε απορροφητή υπέρτασης ή σε γείωση τηλεφωνικής γραμμής. Ανεπαρκής γείωση μπορεί να προκαλέσει ηλεκτροπληξία.
- Εγκαταστήστε τις απαιτούμενες ασφάλειες ή τους διακόπτες ασφαλείας.
- Στερεώστε τα ηλεκτρικά καλώδια με συνδέσμους καλωδίων, ώστε τα καλώδια να ΜΗΝ έρχονται σε επαφή με αιχμηρά άκρα ή με τους σωλήνες, ειδικά στην πλευρά των σωλήνων υψηλής πίεσης.
- ΜΗΝ χρησιμοποιείτε καλώδια τυλιγμένα με ταινία, μπαλάντζες ή πολύπριζα. Ενδέχεται να προκληθεί υπερθέρμανση, ηλεκτροπληξία ή πυρκαγιά.
- ΜΗΝ εγκαταστήσετε πυκνωτή μεταβολής φάσεως, επειδή αυτή η μονάδα είναι εξοπλισμένη με Inverter. Ένας πυκνωτής μεταβολής φάσεως θα μειώσει την απόδοση και ενδέχεται να προκαλέσει ατύχημα.

2 Συγκεκριμένες οδηγίες ασφάλειας τεχνικού εγκατάστασης



ΠΡΟΕΙΔΟΠΟΙΗΣΗ

Εάν ΔΕΝ έχει εγκατασταθεί από το εργοστάσιο, θα πρέπει στην σταθερή καλωδίωση να εγκατασταθεί κεντρικός διακόπτης ή άλλο μέσο αποσύνδεσης, με πλήρη διαχωρισμό επαφών σε όλους τους πόλους, σε συνθήκες υπέρτασης κατηγορίας III.



ΠΡΟΕΙΔΟΠΟΙΗΣΗ

Εάν το καλώδιο τροφοδοσίας είναι κατεστραμμένο, ΠΡΕΠΕΙ να αντικατασταθεί από τον κατασκευαστή, τον αντιπρόσωπο συντήρησης ή άλλα άτομα με παρόμοια προσόντα, προς αποφυγή κινδύνου.



ΠΡΟΣΟΧΗ

- Κάθε εσωτερική μονάδα πρέπει να συνδέεται σε χωριστό τηλεχειριστήριο. Ως τηλεχειριστήριο μπορεί να χρησιμοποιείται μόνο τηλεχειριστήριο συμβατό με σύστημα ασφάλειας. Σε ό,τι αφορά τη συμβατότητα των τηλεχειριστηρίων, ανατρέξτε στο δελτίο δεδομένων ασφαλείας (π.χ. BRC1H52/82*).
- Το τηλεχειριστήριο πρέπει να είναι τοποθετημένο στο ίδιο δωμάτιο με την εσωτερική μονάδα. Για λεπτομέρειες ανατρέξτε στο εγχειρίδιο εγκατάστασης και λειτουργίας του τηλεχειριστηρίου.



ΠΡΟΣΟΧΗ

Σε περίπτωση χρήσης θωρακισμένου καλωδίου, συνδέστε τη θωράκιση μόνο στην πλευρά της εξωτερικής μονάδας.

Διαμόρφωση (βλ. **"16 Διαμόρφωση"** [p 23])



ΠΡΟΕΙΔΟΠΟΙΗΣΗ

Σε περίπτωση ψυκτικού R32, οι συνδέσεις των ακροδεκτών T1/T2 προορίζονται ΜΟΝΟ για είσοδο συναγερμού φωτιάς. Ο συναγερμός φωτιάς έχει υψηλότερη προτεραιότητα από την ασφάλεια R32 και τερματίζει τη λειτουργία ολόκληρου του συστήματος.



a Σήμα εισόδου συναγερμού φωτιάς (επαφή ελεύθερη τάσης)

2.1 Οδηγίες για εξοπλισμό που χρησιμοποιεί ψυκτικό R32



A2L ΠΡΟΕΙΔΟΠΟΙΗΣΗ: ΗΠΙΑ ΕΥΦΛΕΚΤΟ ΥΛΙΚΟ

Το ψυκτικό μέσο στο εσωτερικό της μονάδας είναι ήπια εύφλεκτο.



ΠΡΟΕΙΔΟΠΟΙΗΣΗ

- ΜΗΝ δοκιμάσετε να διατρήσετε ή να κάψετε εξαρτήματα του κύκλου ψυκτικού.
- ΜΗΝ χρησιμοποιείτε υλικά καθαρισμού ή μέσα επιτάχυνσης της διαδικασίας απόψυξης άλλα από αυτά που συνιστά ο κατασκευαστής.
- Να θυμάστε ότι το ψυκτικό στο εσωτερικό του συστήματος είναι άοσμο.



ΠΡΟΕΙΔΟΠΟΙΗΣΗ

Η συσκευή θα τοποθετηθεί με τρόπο ώστε να προφυλάσσεται από μηχανική φθορά και σε καλά αεριζόμενο χώρο χωρίς διαρκείς πηγές ανάφλεξης (παράδειγμα: γυμνές φλόγες, λειτουργούσα συσκευή αερίου ή λειτουργούσα ηλεκτρική θερμάστρα), και το μέγεθος του χώρου θα είναι σύμφωνο με το παρακάτω.



ΠΡΟΕΙΔΟΠΟΙΗΣΗ

Βεβαιωθείτε ότι η εγκατάσταση, συντήρηση και επισκευή συμμορφώνονται με τις οδηγίες από την Daikin και με την ισχύουσα νομοθεσία (π.χ. τον εθνικό κανονισμό περί αερίων) και πραγματοποιούνται ΜΟΝΟ από εξουσιοδοτημένα άτομα.



ΠΡΟΕΙΔΟΠΟΙΗΣΗ

- Λάβετε μέτρα προφύλαξης για την αποφυγή υπερβολικών δονήσεων ή παλμικών διακυμάνσεων στις σωληνώσεις ψυκτικού υγρού.
- Προστατεύστε τις διατάξεις προστασίας, τις σωληνώσεις και τα εξαρτήματα όσο το δυνατόν περισσότερο από δυσμενείς περιβαλλοντικές επιδράσεις.
- Φροντίστε να υπάρχει χώρος για τη διαστολή και τη συστολή τμημάτων σωληνώσεων μεγάλου μήκους.
- Ο σχεδιασμός και η εγκατάσταση των σωληνώσεων των συστημάτων ψύξης θα γίνονται κατά τέτοιο τρόπο ώστε να ελαχιστοποιείται η πιθανότητα ζημιάς στο σύστημα λόγω υδραυλικού πλήγματος.
- Στερεώστε καλά τον εξοπλισμό και τις σωληνώσεις εσωτερικού χώρου και προστατεύστε τα ώστε να αποφύγετε την ακούσια διάρρηξη του εξοπλισμού ή των σωληνών λόγω μετακίνησης επίπλων ή εκτέλεσης δραστηριοτήτων ανακατασκευής.



ΠΡΟΣΟΧΗ

- Η εσφαλμένη εκκείλωση ενδέχεται να προκαλέσει διαρροή ψυκτικού αερίου.
- Μην επαναχρησιμοποιείτε τα εκχειλωμένα τμήματα. Χρησιμοποιήστε νέα εκχειλωμένα τμήματα, για να αποτρέψετε τη διαρροή ψυκτικού αερίου.
- Χρησιμοποιήστε τα ρακόρ εκκείλωσης που παρέχονται με τη μονάδα. Η χρήση διαφορετικών ρακόρ εκκείλωσης μπορεί να προκαλέσει διαρροή του ψυκτικού αερίου.



ΠΡΟΣΟΧΗ

ΜΗΝ χρησιμοποιείται πιθανές πηγές ανάφλεξης κατά την έρευνα ή τον εντοπισμό διαρροών ψυκτικού υγρού.



ΕΙΔΟΠΟΙΗΣΗ

- ΜΗΝ χρησιμοποιείτε ξανά συνδέσμους και χάλκινες φλάντζες που έχουν ήδη χρησιμοποιηθεί.
- Οι ενώσεις που δημιουργούνται στην εγκατάσταση μεταξύ των εξαρτημάτων του συστήματος ψυκτικού θα είναι προσβάσιμες για τους σκοπούς της συντήρησης.



ΠΡΟΣΟΧΗ

Οι συνδέσεις ψυκτικού που πραγματοποιούνται στον χώρο εγκατάστασης πρέπει να ελέγχονται ως προς τη στεγανότητά τους. Η μέθοδος δοκιμής πρέπει να έχει ευαισθησία 5 γραμμαρίων ψυκτικού ανά έτος ή καλύτερη, σε πίεση τουλάχιστον 0,25 φορές τη μέγιστη επιτρεπόμενη πίεση. Δεν θα ανιχνεύεται καμία διαρροή.

2.1.1 Απαιτήσεις χώρου εγκατάστασης



ΠΡΟΣΟΧΗ

Η συνολική πλήρωση και/ή πλήρωση ψυκτικού με δυνατότητα απελευθέρωσης m_{H_2O} στο σύστημα δεν μπορεί να υπερβαίνει τις απαιτήσεις ελάχιστου εμβαδού του μικρότερου εξυπηρετούμενου χώρου. Για τις απαιτήσεις ελάχιστου εμβαδού των εσωτερικών μονάδων, ανατρέξτε στο εγχειρίδιο εγκατάστασης και λειτουργίας της εξωτερικής μονάδας.



ΕΙΔΟΠΟΙΗΣΗ

- Οι σωληνώσεις θα στερεώνονται με ασφάλεια και προστατεύονται από φυσικές ζημιές.
- Διατηρήστε τις εγκαταστάσεις σωληνώσεων στο ελάχιστο δυνατόν.

Για τον χρήστη

3 Οδηγίες ασφάλειας χειριστή

Να τηρείτε πάντα τις ακόλουθες οδηγίες και κανονισμούς ασφάλειας.

3.1 Γενικά



ΠΡΟΕΙΔΟΠΟΙΗΣΗ

Αν ΔΕΝ είστε σίγουροι για τον τρόπο λειτουργίας της μονάδας, επικοινωνήστε με τον τεχνικό εγκατάστασης.



ΠΡΟΕΙΔΟΠΟΙΗΣΗ

Η συσκευή μπορεί να χρησιμοποιηθεί από παιδιά 8 ετών και άνω, και άτομα με μειωμένες σωματικές, αισθητηριακές ή πνευματικές ικανότητες, ή από άτομα χωρίς εμπειρία και γνώσεις, εάν τη χειρίζονται υπό επίβλεψη ή τους έχουν δοθεί οδηγίες σχετικές με την ασφαλή χρήση της συσκευής και κατανοούν τους ενδεχόμενους κινδύνους.

ΔΕΝ πρέπει να αφήνετε παιδιά να παίζουν με τη συσκευή.

Ο καθαρισμός και η συντήρηση από τον χρήστη ΔΕΝ ΠΡΕΠΕΙ να γίνονται από παιδιά χωρίς επίβλεψη.



ΠΡΟΕΙΔΟΠΟΙΗΣΗ

Για να αποτρέψετε την ηλεκτροπληξία ή φωτιά:

- ΜΗΝ βρέχετε τη μονάδα.
- ΜΗΝ χρησιμοποιείτε τη μονάδα με βρεγμένα χέρια.
- ΜΗΝ τοποθετείτε αντικείμενα που περιέχουν νερό επάνω στη μονάδα.



ΠΡΟΣΟΧΗ

- ΜΗΝ τοποθετείτε αντικείμενα ή εξοπλισμό πάνω στη μονάδα.
- ΜΗΝ κάθεστε, ανεβαίνετε ή στέκεστε πάνω στη μονάδα.

- Οι μονάδες φέρουν το εξής σύμβολο:



Αυτό σημαίνει ότι οι ηλεκτρικές και ηλεκτρονικές συσκευές ΔΕΝ πρέπει να αναμειγνύονται με οικιακά απορρίμματα που δεν έχουν υποβάλλονται σε διαλογή. ΜΗΝ προσπαθήσετε να αποσυναρμολογήσετε μόνοι σας το σύστημα: η αποσυναρμολόγηση του συστήματος, ο χειρισμός του ψυκτικού, του λαδιού και των άλλων τμημάτων ΠΡΕΠΕΙ να πραγματοποιείται από εξουσιοδοτημένο τεχνικό εγκατάστασης και σύμφωνα με την ισχύουσα νομοθεσία.

Οι μονάδες ΠΡΕΠΕΙ να υποβάλλονται σε επεξεργασία σε ειδική εγκατάσταση επεξεργασίας για επαναχρησιμοποίηση, ανακύκλωση και ανάκτηση. Φροντίζοντας για τη σωστή απόρριψη του προϊόντος, θα συμβάλλετε στην αποφυγή των πιθανών αρνητικών επιπτώσεων για το περιβάλλον και την ανθρώπινη υγεία. Για περισσότερες πληροφορίες, επικοινωνήστε με τον τεχνικό εγκατάστασης ή την αρμόδια τοπική αρχή.

- Οι μπαταρίες φέρουν το εξής σύμβολο:



Αυτό σημαίνει ότι η μπαταρία ΔΕΝ πρέπει να αναμειγνύεται με οικιακά απορρίμματα που δεν υποβάλλονται σε διαλογή. Αν κάτω από αυτό το σύμβολο αναγράφεται ένα χημικό σύμβολο, αυτό σημαίνει ότι η μπαταρία περιέχει συγκεντρωση κάποιου βαρέως μετάλλου παραπάνω από μια συγκεκριμένη τιμή.

Πιθανά χημικά σύμβολα είναι: Pb: μόλυβδος (>0,004%).

Οι άδειες μπαταρίες θα ΠΡΕΠΕΙ να υφίστανται επεξεργασία σε ειδικές εγκαταστάσεις για την επανάχρησή τους. Διασφαλίζοντας τη σωστή απόρριψη των χρησιμοποιημένων μπαταριών, θα συμβάλετε στην αποτροπή ενδεχόμενων αρνητικών επιπτώσεων για το περιβάλλον και την ανθρώπινη υγεία.

3.2 Οδηγίες για ασφαλή λειτουργία

ΠΡΟΕΙΔΟΠΟΙΗΣΗ

- ΜΗΝ τροποποιείτε, αποσυναρμολογείτε, αφαιρείτε, εγκαθιστάτε ξανά ή επισκευάζετε τη μονάδα μόνοι σας, καθώς η λανθασμένη αποσυναρμολόγηση ή εγκατάσταση ενδέχεται να προκαλέσει ηλεκτροπληξία ή πυρκαγιά. Επικοινωνήστε με τον οικείο αντιπρόσωπο.
- Σε περίπτωση τυχαίας διαρροής ψυκτικού υγρού, βεβαιωθείτε ότι δεν υπάρχουν ακάλυπτες εστίες φωτιάς. Το ψυκτικό υγρό είναι πλήρως ασφαλές, μη τοξικό και ελαφρώς εύφλεκτο, ωστόσο θα προκαλέσει την εκπομπή τοξικών αερίων σε περίπτωση διαρροής του σε χώρο όπου υπάρχει εύφλεκτο αέριο από αερόθερμο, κουζίνες υγραερίου κτλ. Πριν από τη συνέχιση της λειτουργίας να ζητάτε πάντα επιβεβαίωση από την εξειδικευμένη τεχνική υποστήριξη ότι το σημείο της διαρροής έχει επισκευαστεί ή αποκατασταθεί.

ΠΡΟΣΟΧΗ

Η μονάδα είναι εξοπλισμένη με σύστημα ανίχνευσης διαρροών για ασφάλεια. Προκειμένου να είναι αποδοτική, η μονάδα πρέπει να τροφοδοτείται με ρεύμα διαρκώς μετά την εγκατάσταση, με εξαίρεση τις περιόδους εκτέλεσης εργασιών σέρβις.

ΠΡΟΣΟΧΗ

- Μην αγγίζετε ΠΟΤΕ τα εσωτερικά εξαρτήματα του τηλεχειριστηρίου.
- ΜΗΝ αφαιρείτε το μπροστινό κάλυμμα. Είναι επικίνδυνο να αγγίζετε ορισμένα εσωτερικά εξαρτήματα της συσκευής και ενδέχεται να δημιουργηθεί πρόβλημα. Για έλεγχο και ρύθμιση των εσωτερικών εξαρτημάτων, επικοινωνήστε με τον αντιπρόσωπο στην περιοχή σας.

ΠΡΟΕΙΔΟΠΟΙΗΣΗ

Αυτή η μονάδα περιέχει ηλεκτρικά εξαρτήματα που μπορεί να καίνε.

ΠΡΟΕΙΔΟΠΟΙΗΣΗ

Προτού θέσετε σε λειτουργία τη μονάδα, βεβαιωθείτε ότι η εγκατάσταση έχει πραγματοποιηθεί σωστά από τεχνικό εγκατάστασης.

ΠΡΟΣΟΧΗ

Η έκθεση του σώματός σας στη ροή αέρα για μεγάλο χρονικό διάστημα είναι ανθυγιεινή.

ΠΡΟΣΟΧΗ

Για να αποτρέψετε ενδεχόμενη ανεπάρκεια οξυγόνου, αερίζετε επαρκώς το χώρο εάν κάποιο μηχάνημα με καυστήρα χρησιμοποιείται παράλληλα με το σύστημα.

ΠΡΟΣΟΧΗ

ΜΗΝ λειτουργείτε το σύστημα όταν χρησιμοποιείτε εντομοκτόνα τύπου υποκαπνισμού χώρου. Τα χημικά θα μπορούσαν να συγκεντρωθούν στη μονάδα και να θέσουν σε κίνδυνο την υγεία όσων είναι υπερευαίσθητοι στα χημικά.

ΠΡΟΣΟΧΗ

Να χρησιμοποιείτε ΠΑΝΤΑ τη τηλεχειριστήριο για να ρυθμίσετε τη θέση των πτερυγίων και των περσίδων. Αν εξαναγκάσετε τα πτερύγια και τις περσίδες να αλλάξουν θέση ενώ κινούνται, ο μηχανισμός θα σπάσει.

ΠΡΟΕΙΔΟΠΟΙΗΣΗ

ΠΟΤΕ μην ακουμπάτε την έξοδο του αέρα ή τα οριζόντια/κατακόρυφα πτερύγια όταν τα περιστρεφόμενα πτερύγια βρίσκονται σε λειτουργία. Μπορεί να πιαστούν τα δάχτυλά σας ή να προκληθεί βλάβη στη μονάδα.

 ΠΡΟΣΟΧΗ

ΠΟΤΕ μην εκθέτετε άμεσα μικρά παιδιά, φυτά ή ζώα στη ροή του αέρα.

 ΠΡΟΕΙΔΟΠΟΙΗΣΗ

ΜΗΝ τοποθετείτε δίπλα στο κλιματιστικό φιάλες με εύφλεκτα υγρά και ΜΗΝ χρησιμοποιείτε σπρέι κοντά στη μονάδα. Αυτό μπορεί να προκαλέσει πυρκαγιά.

 ΠΡΟΕΙΔΟΠΟΙΗΣΗ

Τηρείτε τυχόν απαιτούμενα ανοίγματα εξαερισμού ελεύθερα από εμπόδια.

 ΠΡΟΕΙΔΟΠΟΙΗΣΗ

Εάν το καλώδιο τροφοδοσίας είναι κατεστραμμένο, ΠΡΕΠΕΙ να αντικατασταθεί από τον κατασκευαστή, τον αντιπρόσωπο συντήρησης ή άλλα άτομα με παρόμοια προσόντα, προς αποφυγή κινδύνου.

Συντήρηση και σέρβις (ανατρέξτε στην ενότητα "**7 Συντήρηση και επισκευή**" [p. 13])

 ΠΡΟΣΟΧΗ: Δώστε προσοχή στον ανεμιστήρα!

Είναι επικίνδυνο να ελέγχετε τη μονάδα όταν ο ανεμιστήρας βρίσκεται σε λειτουργία.

Πριν από την εκτέλεση οποιασδήποτε εργασίας συντήρησης, βεβαιωθείτε ότι έχετε ΚΛΕΙΣΕΙ τον κεντρικό διακόπτη λειτουργίας.

 ΠΡΟΣΟΧΗ

ΜΗΝ εισάγετε τα δάχτυλά σας, ράβδους ή άλλα αντικείμενα στην είσοδο ή την έξοδο αέρα. Όταν ο ανεμιστήρας περιστρέφεται με μεγάλη ταχύτητα, ενδέχεται να προκληθούν τραυματισμοί.

 ΠΡΟΕΙΔΟΠΟΙΗΣΗ

ΠΟΤΕ μην αντικαθιστάτε μια ηλεκτρική ασφάλεια με μια άλλη διαφορετικής ονομαστικής τιμής αμπέρ ή με άλλα καλώδια όταν καεί η ασφάλεια. Η χρήση καλωδίου ή χάλκινου σύρματος μπορεί να προκαλέσει ζημιά στη μονάδα ή πυρκαγιά.

 ΠΡΟΣΟΧΗ

Μετά από μακροχρόνια χρήση, ελέγξτε το στήριγμα και το πλαίσιο της μονάδας για τυχόν φθορές. Αν υπάρχει φθορά, η μονάδα μπορεί να πέσει και να προκαλέσει τραυματισμούς.

 ΠΡΟΣΟΧΗ

Προτού πλησιάσετε τερματικές συσκευές, βεβαιωθείτε ότι έχετε κλείσει κάθε ηλεκτρική παροχή.

 ΚΙΝΔΥΝΟΣ: ΚΙΝΔΥΝΟΣ ΗΛΕΚΤΡΟΠΛΗΞΙΑΣ

Για να καθαρίσετε την κλιματιστική μονάδα ή το φίλτρο αέρα, βεβαιωθείτε ότι έχετε διακόψει προηγουμένως τη λειτουργία και έχετε ΚΛΕΙΣΕΙ κάθε ηλεκτρική παροχή. Σε αντίθετη περίπτωση ενδέχεται να προκληθεί ηλεκτροπληξία και τραυματισμός.

 ΠΡΟΕΙΔΟΠΟΙΗΣΗ

Να είστε προσεκτικοί όταν χρησιμοποιείτε σκάλες για εργασία σε υψηλά σημεία.

 ΚΙΝΔΥΝΟΣ: ΚΙΝΔΥΝΟΣ ΗΛΕΚΤΡΟΠΛΗΞΙΑΣ

Αποσυνδέστε την ηλεκτρική παροχή για τουλάχιστον 10 λεπτά και, πριν ξεκινήσετε την εργασία, μετρήστε την τάση στους ακροδέκτες των πυκνωτών ή των ηλεκτρικών εξαρτημάτων του κεντρικού κυκλώματος. Η τάση ΠΡΕΠΕΙ να είναι μικρότερη από 50 V DC προκειμένου να μπορέσετε να αγγίξετε τα ηλεκτρικά εξαρτήματα. Σε ό,τι αφορά τη θέση των ακροδεκτών, συμβουλευτείτε την ετικέτα προειδοποίησης για τα άτομα που εκτελούν εργασίες σέρβις και συντήρησης.

 ΠΡΟΣΟΧΗ

Απενεργοποιήστε τη μονάδα πριν καθαρίσετε το εξωτερικό της και το φίλτρο εξαγωγής.

4 Πληροφορίες για το σύστημα

ΠΡΟΕΙΔΟΠΟΙΗΣΗ

ΜΗΝ αφήσετε την εσωτερική μονάδα να βραχεί. **Πιθανή συνέπεια:**
Ηλεκτροπληξία ή πυρκαγιά.

Σχετικά με το ψυκτικό (ανατρέξτε στην ενότητα **"7.3 Σχετικά με το ψυκτικό μέσο"** [p 14])

A2L ΠΡΟΕΙΔΟΠΟΙΗΣΗ: ΗΠΙΑ ΕΥΦΛΕΚΤΟ ΥΛΙΚΟ

Το ψυκτικό μέσο στο εσωτερικό της μονάδας είναι ήπια εύφλεκτο.

ΠΡΟΕΙΔΟΠΟΙΗΣΗ

Η συσκευή θα τοποθετηθεί σε χώρο χωρίς πηγές ανάφλεξης διαρκούς λειτουργίας (παράδειγμα: γυμνές φλόγες, λειτουργούσα συσκευή αερίου ή λειτουργούσα ηλεκτρική θερμάστρα).

ΠΡΟΕΙΔΟΠΟΙΗΣΗ

- ΜΗΝ δοκιμάσετε να διατρήσετε ή να κάψετε εξαρτήματα του κύκλου ψυκτικού.
- ΜΗΝ χρησιμοποιείτε υλικά καθαρισμού ή μέσα επιτάχυνσης της διαδικασίας απόψυξης άλλα από αυτά που συνιστά ο κατασκευαστής.
- Να θυμάστε ότι το ψυκτικό στο εσωτερικό του συστήματος είναι άοσμο.

ΠΡΟΕΙΔΟΠΟΙΗΣΗ

- Το ψυκτικό μέσα στη μονάδα είναι ήπια εύφλεκτο, αλλά, υπό κανονικές συνθήκες, ΔΕΝ διαρρέει. Εάν το ψυκτικό διαρρεύσει στο δωμάτιο και έλθει σε επαφή με φλόγα από καυστήρα, θερμαντικό σώμα ή κουζίνα, ενδέχεται να προκληθεί πυρκαγιά ή να σχηματιστεί επιβλαβές αέριο.
- ΑΠΕΝΕΡΓΟΠΟΙΗΣΤΕ τυχόν εύφλεκτες διατάξεις θερμότητας, αερίστε τον χώρο και επικοινωνήστε με τον αντιπρόσωπο από τον οποίο αγοράσατε τη μονάδα.
- ΜΗΝ χρησιμοποιήσετε τη μονάδα ώσπου ένας τεχνικός επιβεβαιώσει ότι το σημείο από το οποίο διέρρευσε το ψυκτικό μέσο έχει επισκευαστεί.

ΠΡΟΕΙΔΟΠΟΙΗΣΗ

Ο αισθητήρας διαρροής ψυκτικού R32 πρέπει να αντικαθίσταται μετά από κάθε ανίχνευση ή στο τέλος της διάρκειας ζωής του. Η αντικατάσταση του αισθητήρα μπορεί να γίνεται ΜΟΝΟ από εξουσιοδοτημένα άτομα.

ΠΡΟΣΟΧΗ

Όταν γίνεται αντικατάσταση του αισθητήρα διαρροής ψυκτικού R32, να τον αντικαθιστάτε με τον αισθητήρα που ορίζεται από τον κατασκευαστή (ανατρέξτε στη λίστα ανταλλακτικών).

Αντιμετώπιση προβλημάτων (ανατρέξτε στην ενότητα **"8 Αντιμετώπιση προβλημάτων"** [p 15])

ΠΡΟΕΙΔΟΠΟΙΗΣΗ

Διακόψτε τη λειτουργία και ΑΠΕΝΕΡΓΟΠΟΙΗΣΤΕ την ηλεκτρική παροχή σε περίπτωση που συμβεί κάτι ασυνήθιστο (μυρωδιά καμένου κ.λπ.).

Η συνέχιση της λειτουργίας της μονάδας υπό αυτές τις συνθήκες ενδέχεται να προκαλέσει βλάβες, ηλεκτροπληξία ή πυρκαγιά. Επικοινωνήστε με τον οικείο αντιπρόσωπο.

4 Πληροφορίες για το σύστημα

ΠΡΟΕΙΔΟΠΟΙΗΣΗ

- ΜΗΝ τροποποιείτε, αποσυναρμολογείτε, αφαιρείτε, εγκαθιστάτε ξανά ή επισκευάζετε τη μονάδα μόνοι σας, καθώς η λανθασμένη αποσυναρμολόγηση ή εγκατάσταση ενδέχεται να προκαλέσει ηλεκτροπληξία ή πυρκαγιά. Επικοινωνήστε με τον οικείο αντιπρόσωπο.
- Σε περίπτωση τυχαίας διαρροής ψυκτικού υγρού, βεβαιωθείτε ότι δεν υπάρχουν ακάλυπτες εστίες φωτιάς. Το ψυκτικό υγρό είναι πλήρως ασφαλές, μη τοξικό και ελαφρώς εύφλεκτο, ωστόσο θα προκαλέσει την εκπομπή τοξικών αερίων σε περίπτωση διαρροής του σε χώρο όπου υπάρχει εύφλεκτο αέριο από αερόθερμο, κουζίνες υγραερίου κτλ. Πριν από τη συνέχιση της λειτουργίας να ζητάτε πάντα επιβεβαίωση από την εξειδικευμένη τεχνική υποστήριξη ότι το σημείο της διαρροής έχει επισκευαστεί ή αποκατασταθεί.

ΠΡΟΕΙΔΟΠΟΙΗΣΗ

Η μονάδα είναι εξοπλισμένη με σύστημα ανίχνευσης διαρροής ψυκτικού για ασφάλεια.

Για να είναι αποδοτική, η μονάδα ΠΡΕΠΕΙ να τροφοδοτείται διαρκώς από ηλεκτρικό ρεύμα μετά την εγκατάσταση, με εξαίρεση σύντομες περιόδους εκτέλεσης εργασιών συντήρησης.

**ΕΙΔΟΠΟΙΗΣΗ**

ΜΗΝ χρησιμοποιείτε το σύστημα για άλλους σκοπούς. Προκειμένου να αποφύγετε τη μείωση της ποιότητας, ΜΗΝ χρησιμοποιείτε τη μονάδα για ψύξη οργάνων ακρίβειας, φαγητού, φυτών, ζώων ή έργων τέχνης.

**ΕΙΔΟΠΟΙΗΣΗ**


Για μελλοντικές τροποποιήσεις ή επεκτάσεις του συστήματός σας:

Στα τεχνικά μηχανολογικά δεδομένα παρέχεται μια πλήρης επισκόπηση των επιτρεπόμενων συνδυασμών (για μελλοντικές επεκτάσεις συστήματος), την οποία θα πρέπει να συμβουλευέστε. Για περισσότερες πληροφορίες και επαγγελματικές συμβουλές, επικοινωνήστε με τον τεχνικό εγκατάστασης.

4.1 Διάταξη συστήματος

**ΠΛΗΡΟΦΟΡΙΕΣ**

Το ακόλουθο σχήμα αποτελεί παράδειγμα και ίσως ΔΕΝ αντιστοιχεί πλήρως στη διάταξη του συστήματός σας

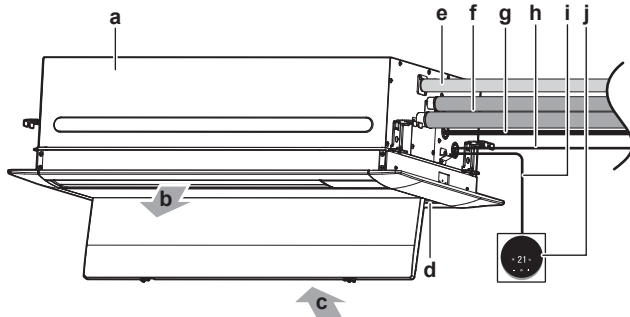

- a Εσωτερική μονάδα
- b Εξαγόμενος αέρας
- c Εισαγόμενος αέρας
- d Φίλτρο αέρα
- e Σωλήνας αποχέτευσης
- f Σωλήνωση ψυκτικού
- g Καλώδιο παροχής ρεύματος
- h Καλώδιο διασύνδεσης
- i Καλώδιο τηλεχειριστίου
- j Περιβάλλον εργασίας χρήστη

5 Τηλεχειριστήριο

**ΠΡΟΣΟΧΗ**

- Μην αγγίζετε ΠΟΤΕ τα εσωτερικά εξαρτήματα του τηλεχειριστηρίου.
- ΜΗΝ αφαιρείτε το μπροστινό κάλυμμα. Είναι επικίνδυνο να αγγίζετε ορισμένα εσωτερικά εξαρτήματα της συσκευής και ενδέχεται να δημιουργηθεί πρόβλημα. Για έλεγχο και ρύθμιση των εσωτερικών εξαρτημάτων, επικοινωνήστε με τον αντιπρόσωπο στην περιοχή σας.

**ΕΙΔΟΠΟΙΗΣΗ**

ΜΗΝ σκουπίζετε τον πίνακα λειτουργίας του ελεγκτή με βενζίνη, διαλυτικό, ξεσκονόπανο με χημικά κ.λπ. Ο πίνακας μπορεί να αποχρωματιστεί ή να ξεφλουδίσει η επιφάνειά του. Αν είναι πολύ βρόμικος, βουτήξτε ένα πανί σε ένα ουδέτερο καθαριστικό που έχετε διαλύσει σε νερό, στίψτε τον καλά και καθαρίστε τον πίνακα. Σκουπίστε τον με ένα άλλο στεγνό πανί.

**ΕΙΔΟΠΟΙΗΣΗ**

ΠΟΤΕ μην πιέζετε το κουμπί του τηλεχειριστηρίου με σκληρό, αιχμηρό αντικείμενο. Το τηλεχειριστήριο μπορεί να υποστεί βλάβη.

**ΕΙΔΟΠΟΙΗΣΗ**

ΠΟΤΕ μην τραβάτε ή στρίβετε το ηλεκτρικό καλώδιο του τηλεχειριστηρίου. Μπορεί να προκληθεί βλάβη στη μονάδα.

Το παρόν εγχειρίδιο λειτουργίας παρέχει μια ενδεικτική επισκόπηση των κύριων λειτουργιών του συστήματος.

Για περισσότερες πληροφορίες σχετικά με το περιβάλλον χρήστη, δείτε το εγχειρίδιο λειτουργίας του εγκατεστημένου περιβάλλοντος χρήστη.

6 Λειτουργία

6.1 Εύρος λειτουργίας

**ΠΛΗΡΟΦΟΡΙΕΣ**

Για τα όρια λειτουργίας ανατρέξτε στα τεχνικά δεδομένα της συνδεδεμένης εξωτερικής μονάδας.

6.2 Σχετικά με τους τρόπους λειτουργίας

**ΠΛΗΡΟΦΟΡΙΕΣ**

Ανάλογα με το εγκατεστημένο σύστημα, ορισμένοι τρόποι λειτουργίας δεν θα είναι διαθέσιμοι.

- Η ταχύτητα ροής του αέρα μπορεί να αυξομειώνεται ανάλογα με τη θερμοκρασία του δωματίου ή μπορεί να σταματήσει ο ανεμιστήρας αμέσως. Αυτό δεν αποτελεί ένδειξη βλάβης.
- Αν κατά τη λειτουργία διακοπεί η παροχή ρεύματος, το σύστημα θα επανεκκινήσει αυτόματα όταν επανέλθει το ρεύμα.
- **Σημείο ρύθμισης.** Η θερμοκρασία στόχος για τις λειτουργίες Ψύξη, Θέρμανση και Αυτόματη λειτουργία.
- **Περιορισμός.** Λειτουργία που διατηρεί τη θερμοκρασία του χώρου εντός συγκεκριμένου εύρους όταν το σύστημα είναι απενεργοποιημένο (από τον χρήστη, τη λειτουργία προγραμματισμού ή τον χρονοδιακόπτη ΑΠΕΝΕΡΓΟΠΟΙΗΣΗΣ).

6.2.1 Βασικοί τρόποι λειτουργίας

Η εσωτερική μονάδα μπορεί να ρυθμιστεί σε διάφορες μεθόδους λειτουργίας.

Εικονίδιο	Μέθοδος λειτουργίας
	Ψύξη. Σε αυτήν τη λειτουργία, ενεργοποιείται η ψύξη ανάλογα με το σημείο ρύθμισης ή τη λειτουργία περιορισμού.
	Θέρμανση. Σε αυτήν τη λειτουργία, ενεργοποιείται η θέρμανση ανάλογα με το σημείο ρύθμισης ή τη λειτουργία περιορισμού.
	Μόνο ανεμιστήρας. Σε αυτήν τη λειτουργία, ο αέρας κυκλοφορεί χωρίς θέρμανση ή ψύξη.

6 Λειτουργία

Εικονίδιο	Μέθοδος λειτουργίας
	Αφύγρυνση. Σε αυτήν τη λειτουργία, μειώνεται η υγρασία του αέρα με ελάχιστη μείωση της θερμοκρασίας. Η θερμοκρασία και η ταχύτητα του ανεμιστήρα ρυθμίζονται αυτόματα και δεν είναι δυνατή η ρύθμισή τους από το χειριστήριο. Η λειτουργία αφύγρυνσης δεν είναι δυνατή όταν η θερμοκρασία του χώρου είναι πολύ χαμηλή.
	Αυτόματη. Στην Αυτόματη λειτουργία, η εσωτερική μονάδα πραγματοποιεί αυτόματη εναλλαγή μεταξύ λειτουργίας θέρμανσης και λειτουργίας ψύξης, ανάλογα με το σημείο ρύθμισης.

6.2.2 Ειδικοί τρόποι λειτουργίας θέρμανσης

Λειτουργία	Περιγραφή
Απόψυξη	Για να αποτρέψει την απώλεια απόδοσης θέρμανσης λόγω συσσώρευσης παγετού στην εξωτερική μονάδα, το σύστημα θα πραγματοποιεί αυτόματη εναλλαγή σε λειτουργία απόψυξης. Κατά τη διάρκεια της λειτουργίας απόψυξης, η λειτουργία του ανεμιστήρα της εσωτερικής μονάδας θα διακόπτεται και στην αρχική οθόνη θα εμφανίζεται το ακόλουθο εικονίδιο:
Θερμή εκκίνηση	Κατά τη διάρκεια της θερμής εκκίνησης, η λειτουργία του ανεμιστήρα της εσωτερικής μονάδας θα διακόπτεται και στην αρχική οθόνη θα εμφανίζεται το ακόλουθο εικονίδιο:

6.2.3 Ρύθμιση της κατεύθυνσης ροής του αέρα

Πότε. Ρυθμίστε την κατεύθυνση της ροής του αέρα σύμφωνα με τις προτιμήσεις σας.

Τι. Το σύστημα κατευθύνει τη ροή του αέρα διαφορετικά, ανάλογα με την επιλογή του χρήστη.



ΠΡΟΣΟΧΗ

Να χρησιμοποιείτε ΠΑΝΤΑ τηλεχειριστήριο για να ρυθμίσετε τη θέση των πτερυγίων και των περσίδων. Αν εξαναγκάσετε τα πτερύγια και τις περσίδες να αλλάξουν θέση ενώ κινούνται, ο μηχανισμός θα σπάσει.



ΠΛΗΡΟΦΟΡΙΕΣ

Για τη διαδικασία ρύθμισης της κατεύθυνσης της ροής του αέρα ανατρέξτε στον οδηγό αναφοράς ή στο εγχειρίδιο του χρησιμοποιούμενου τηλεχειριστηρίου.


1 Κατακόρυφη ροή αέρα

Μπορούν να ρυθμιστούν οι ακόλουθες κατευθύνσεις κατακόρυφης ροής αέρα από το τηλεχειριστήριο:

Κατεύθυνση	Οθόνη
Σταθερή θέση. Η εσωτερική μονάδα φυσάει αέρα σε 1 από τις 5 σταθερές θέσεις.	

Κατεύθυνση	Οθόνη
Αιώρηση. Η εσωτερική μονάδα πραγματοποιεί εναλλαγή μεταξύ των 5 θέσεων.	

Σημείωση: Η συνιστώμενη θέση των οριζόντιων λεπίδων (πτερυγίων) ποικίλλει ανάλογα με τη μέθοδο λειτουργίας.

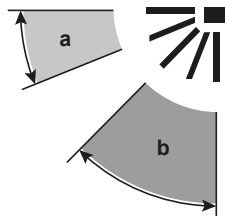

- a Λειτουργία ψύξης
b Λειτουργία θέρμανσης

2 Οριζόντια ροή αέρα

Μπορούν να ρυθμιστούν οι ακόλουθες οριζόντιες κατευθύνσεις ροής αέρα από το τηλεχειριστήριο:

Κατεύθυνση	Οθόνη
Σταθερή θέση. Η εσωτερική μονάδα φυσάει αέρα σε 1 από τις 5 σταθερές θέσεις.	
Αιώρηση. Η εσωτερική μονάδα πραγματοποιεί εναλλαγή μεταξύ των 5 θέσεων.	



ΠΛΗΡΟΦΟΡΙΕΣ

Εάν η μονάδα έχει εγκατασταθεί σε γωνία δωματίου, οι περσίδες πρέπει να στρέφονται έτσι ώστε να κατευθύνουν τη ροή του αέρα μακριά από τον τοίχο. Η απόδοση μειώνεται όταν υπάρχει τοίχος που εμποδίζει τη ροή του αέρα.

Αυτόματος έλεγχος ροής αέρα

Ψύξη	Θέρμανση
- Όταν η θερμοκρασία του χώρου είναι χαμηλότερη από το σημείο ρύθμισης του τηλεχειριστηρίου για λειτουργία ψύξης (συμπεριλαμβανομένης της αυτόματης λειτουργίας). - Όταν οι εσωτερικές μονάδες βρίσκονται σε Συνεχή λειτουργία και η κατεύθυνση της ροής του αέρα είναι προς τα κάτω. - Όταν οι εσωτερικές μονάδες βρίσκονται σε συνεχή λειτουργία για μεγάλο χρονικό διάστημα και η κατεύθυνση της ροής του αέρα είναι Οριζόντια.	- Κατά την έναρξη λειτουργίας. - Όταν η θερμοκρασία του χώρου είναι υψηλότερη από το σημείο ρύθμισης του τηλεχειριστηρίου για λειτουργία θέρμανσης (συμπεριλαμβανομένης της αυτόματης λειτουργίας). - Κατά τη λειτουργία απόψυξης.



ΠΡΟΕΙΔΟΠΟΙΗΣΗ

ΠΟΤΕ μην ακουμπάτε την έξοδο του αέρα ή τα οριζόντια/κατακόρυφα πτερύγια όταν τα περιστρεφόμενα πτερύγια βρίσκονται σε λειτουργία. Μπορεί να πιαστούν τα δάχτυλά σας ή να προκληθεί βλάβη στη μονάδα.

**ΕΙΔΟΠΟΙΗΣΗ**

Αποφύγετε τη λειτουργία στην οριζόντια κατεύθυνση. Μπορεί να προκαλέσει σχηματισμό υγρασίας ή συσσώρευση σκόνης στην οροφή ή στο πτερύγιο.

6.3 Λειτουργία του συστήματος**ΠΛΗΡΟΦΟΡΙΕΣ**

Σε ό,τι αφορά τη ρύθμιση του τρόπου λειτουργίας, της κατεύθυνσης της ροής του αέρα ή άλλες ρυθμίσεις, ανατρέξτε στον οδηγό αναφοράς ή στο εγχειρίδιο λειτουργίας του τηλεχειριστηρίου.

7 Συντήρηση και επισκευή**7.1 Προφυλάξεις για τη συντήρηση και το σέρβις****ΠΡΟΣΟΧΗ**

Δείτε την ενότητα **"3 Οδηγίες ασφάλειας χειριστή"** [► 7] για να επιβεβαιώσετε όλες τις οδηγίες ασφάλειας.

**ΕΙΔΟΠΟΙΗΣΗ**

ΠΟΤΕ μην επιθεωρείτε ή συντηρείτε τη μονάδα μόνοι σας. Ζητήστε από το εξειδικευμένο τεχνικό προσωπικό να πραγματοποιήσει αυτήν την εργασία. Παρόλα αυτά, ως τελικός χρήστης, μπορείτε να καθαρίσετε το φίλτρο αέρα και το εξωτερικό μέρος της μονάδας.

**ΕΙΔΟΠΟΙΗΣΗ**

Η συντήρηση ΠΡΕΠΕΙ να γίνεται από εξουσιοδοτημένο τεχνικό εγκατάστασης ή τεχνικό σέρβις.

Συνιστούμε την πραγματοποίηση συντήρησης τουλάχιστον μία φορά το χρόνο. Παρόλα αυτά, η ισχύουσα νομοθεσία μπορεί να απαιτεί συχνότερη συντήρηση.

**ΕΙΔΟΠΟΙΗΣΗ**

ΜΗΝ σκουπίζετε τον πίνακα λειτουργίας του ελεγκτή με βενζίνη, διαλυτικό, ξεσκονόπανο με χημικά κ.λπ. Ο πίνακας μπορεί να αποχρωματιστεί ή να ξεφλουδίσει η επιφάνειά του. Αν είναι πολύ βρόμικος, βουτήξτε ένα πανί σε ένα ουδέτερο καθαριστικό που έχετε διαλύσει σε νερό, στίψτε τον καλά και καθαρίστε τον πίνακα. Σκουπίστε τον με ένα άλλο στεγνό πανί.

Στην εσωτερική μονάδα μπορεί να εμφανιστούν τα ακόλουθα σύμβολα:


Σύμβολο	Επεξήγηση
	Πριν από τη συντήρηση, μετρήστε την τάση στους ακροδέκτες των πυκνωτών ή των ηλεκτρικών εξαρτημάτων του κεντρικού κυκλώματος.

**ΕΙΔΟΠΟΙΗΣΗ**

Όταν καθαρίζετε τον εναλλάκτη θερμότητας, βεβαιωθείτε ότι έχετε αφαιρέσει τα ηλεκτρονικά εξαρτήματα που βρίσκονται από πάνω του. Νερό ή απορρυπαντικό πιθανόν να καταστρέψουν τη μόνωση των ηλεκτρικών εξαρτημάτων και να προκαλέσουν το κάψιμό τους.

**ΚΙΝΔΥΝΟΣ: ΚΙΝΔΥΝΟΣ ΗΛΕΚΤΡΟΠΛΗΞΙΑΣ**

Αποσυνδέστε την ηλεκτρική παροχή για τουλάχιστον 10 λεπτά και, πριν ξεκινήσετε την εργασία, μετρήστε την τάση στους ακροδέκτες των πυκνωτών ή των ηλεκτρικών εξαρτημάτων του κεντρικού κυκλώματος. Η τάση ΠΡΕΠΕΙ να είναι μικρότερη από 50 V DC προκειμένου να μπορέσετε να αγγίξετε τα ηλεκτρικά εξαρτήματα. Σε ό,τι αφορά τη θέση των ακροδεκτών, συμβουλευτείτε την ετικέτα προειδοποίησης για τα άτομα που εκτελούν εργασίες σέρβις και συντήρησης.

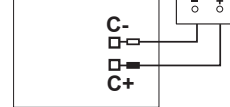A1P**A1P** Κύρια πλακέτα τυπωμένου κυκλώματος**a** Πολύμετρο**C** Σημεία μέτρησης παραμένουσας τάσης**7.2 Καθαρισμός εξωτερικού της μονάδας και φίλτρου εξαγωγής****ΠΡΟΣΟΧΗ**

Απενεργοποιήστε τη μονάδα πριν καθαρίσετε το εξωτερικό της και το φίλτρο εξαγωγής.

**ΕΙΔΟΠΟΙΗΣΗ**

- ΜΗΝ χρησιμοποιείτε βενζίνη, βενζόλιο, λεπτή σκόνη στίλβωσης ή υγρό εντομοκτόνο. **Πιθανή συνέπεια:** Αποχρωματισμός και παραμόρφωση.
- ΜΗΝ χρησιμοποιείτε νερό ή αέρα με θερμοκρασία 50°C ή υψηλότερη. **Πιθανή συνέπεια:** Αποχρωματισμός και παραμόρφωση.
- ΜΗΝ τρίβετε τη λεπίδα δυνατά όταν την πλένετε με νερό. **Πιθανή συνέπεια:** Ενδέχεται να αποκολληθεί η στεγανοποιητική επιφάνεια.

7.2.1 Για να καθαρίσετε το εξωτερικό**ΠΡΟΕΙΔΟΠΟΙΗΣΗ**

ΜΗΝ αφήσετε την εσωτερική μονάδα να βραχεί. **Πιθανή συνέπεια:** Ηλεκτροπληξία ή πυρκαγιά.

Καθαρίστε με ένα μαλακό ύφασμα. Εάν είναι δύσκολο να αφαιρέσετε τους λεκέδες χρησιμοποιήστε νερό ή ουδέτερο απορρυπαντικό και σκουπίστε με ένα στεγνό πανί.


7.2.2 Για να καθαρίσετε το φίλτρο αέρα**Πότε να καθαρίζετε το φίλτρο αέρα:**

- Γενικός κανόνας: Καθαρίζετε κάθε 6 μήνες. Εάν ο αέρας στον χώρο είναι εξαιρετικά επιβαρυνμένος, αυξήστε τη συχνότητα καθαρισμού.
- Ανάλογα με τις ρυθμίσεις, το τηλεχειριστήριο ενδέχεται να εμφανίζει την ειδοποίηση **"Καθαρίστε το φίλτρο"**. Όταν εμφανιστεί η ειδοποίηση, καθαρίστε το φίλτρο αέρα.
- Αν είναι αδύνατος ο αποτελεσματικός καθαρισμός των ρύπων, αλλάξτε το φίλτρο αέρα (= πρόσθετος εξοπλισμός).


Πώς να καθαρίσετε το φίλτρο αέρα:

- 1 Ανοίξτε τον πίνακα.** Σύρετε ταυτόχρονα τις δύο λαβές και ανοίξτε το διακοσμητικό πλαίσιο προσεκτικά.


7 Συντήρηση και επισκευή

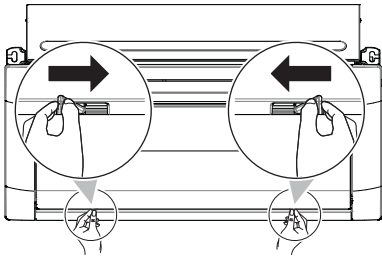

- 2 Αφαιρέστε τα φίλτρα αέρα.** Ενώ κρατάτε τη λαβή του φίλτρου, απαγκιστρώστε το φίλτρο από τη μονάδα (2 σημεία σε κάθε φίλτρο) και αφαιρέστε το φίλτρο.

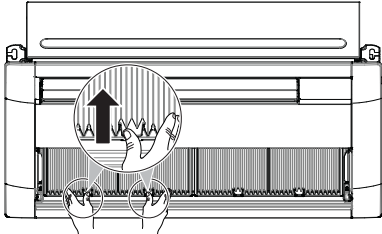

- 3 Καθαρίστε τα φίλτρα αέρα.** Χρησιμοποιήστε ηλεκτρική σκούπα ή πλύνετε με νερό. Εάν το φίλτρο αέρα είναι πολύ βρόμικο, χρησιμοποιήστε μια μαλακή βούρτσα και ήπιο απορρυπαντικό.

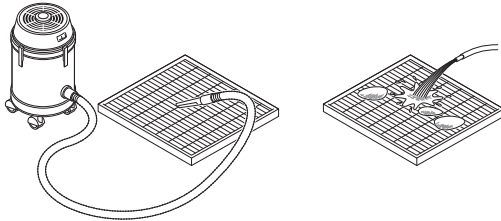

- 4** Στεγνώστε τα φίλτρα αέρα στη σκιά.
5 Συνδέστε ξανά τα φίλτρα αέρα και κλείστε το πλαίσιο.
6 Ανοίξτε την ηλεκτρική παροχή.
7 Για να αφαιρέσετε τις οθόνες προειδοποίησης, ανατρέξτε στον οδηγό αναφοράς του τηλεχειριστήριου.

7.3 Σχετικά με το ψυκτικό μέσο

Το προϊόν αυτό περιέχει φθοριούχα αέρια θερμοκηπίου. ΜΗΝ απελευθερώνετε τα αέρια στην ατμόσφαιρα.

Τύπος ψυκτικού: R32

Δυναμικό πλανητικής υπερθέρμανσης (GWP): 675

Ενδέχεται να απαιτούνται περιοδικοί έλεγχοι για διαρροές ψυκτικού σύμφωνα με την ισχύουσα νομοθεσία. Για περισσότερες πληροφορίες επικοινωνήστε με τον οικείο τεχνικό εγκατάστασης.



ΠΡΟΕΙΔΟΠΟΙΗΣΗ: ΗΠΙΑ ΕΥΦΛΕΚΤΟ ΥΛΙΚΟ

Το ψυκτικό μέσο στο εσωτερικό της μονάδας είναι ήπια εύφλεκτο.



ΠΡΟΕΙΔΟΠΟΙΗΣΗ

- Το ψυκτικό μέσα στη μονάδα είναι ήπια εύφλεκτο, αλλά, υπό κανονικές συνθήκες, ΔΕΝ διαρρέει. Εάν το ψυκτικό διαρρεύσει στο δωμάτιο και έλθει σε επαφή με φλόγα από καυστήρα, θερμαντικό σώμα ή κουζίνα, ενδέχεται να προκληθεί πυρκαγιά ή να σχηματιστεί επιβλαβές αέριο.
- ΑΠΕΝΕΡΓΟΠΟΙΗΣΤΕ τυχόν εύφλεκτες διατάξεις θερμότητας, αερίστε τον χώρο και επικοινωνήστε με τον αντιπρόσωπο από τον οποίο αγοράσατε τη μονάδα.
- ΜΗΝ χρησιμοποιήσετε τη μονάδα ώσπου ένας τεχνικός επιβεβαιώσει ότι το σημείο από το οποίο διέρρευσε το ψυκτικό μέσο έχει επισκευαστεί.



ΠΡΟΕΙΔΟΠΟΙΗΣΗ

Η συσκευή θα τοποθετηθεί σε χώρο χωρίς πηγές ανάφλεξης διαρκούς λειτουργίας (παράδειγμα: γυμνές φλόγες, λειτουργούσα συσκευή αερίου ή λειτουργούσα ηλεκτρική θερμάστρα).



ΠΡΟΕΙΔΟΠΟΙΗΣΗ

- ΜΗΝ δοκιμάσετε να διατρήσετε ή να κάψετε εξαρτήματα του κύκλου ψυκτικού.
- ΜΗΝ χρησιμοποιείτε υλικά καθαρισμού ή μέσα επιτάχυνσης της διαδικασίας απόψυξης άλλα από αυτά που συνιστά ο κατασκευαστής.
- Να θυμάστε ότι το ψυκτικό στο εσωτερικό του συστήματος είναι άοσμο.



ΕΙΔΟΠΟΙΗΣΗ

Σύμφωνα με την ισχύουσα νομοθεσία σχετικά με τα **φθοριούχα αέρια θερμοκηπίου**, η ποσότητα πλήρωσης ψυκτικού της μονάδας πρέπει να υποδεικνύεται τόσο σε βάρος όσο και σε ισοδύναμο CO₂.

Μαθηματικός τύπος για τον υπολογισμό της ποσότητας σε τόνους ισοδύναμου CO₂: Τιμή GWP του ψυκτικού × συνολική ποσότητα πλήρωσης ψυκτικού [σε κιλά]/1000

Επικοινωνήστε με τον εγκαταστάτη σας για περισσότερες πληροφορίες.

7.3.1 Σχετικά με τον αισθητήρα διαρροής ψυκτικού



ΠΡΟΕΙΔΟΠΟΙΗΣΗ

Ο αισθητήρας διαρροής ψυκτικού R32 πρέπει να αντικαθίσταται μετά από κάθε ανίχνευση ή στο τέλος της διάρκειας ζωής του. Η αντικατάσταση του αισθητήρα μπορεί να γίνεται ΜΟΝΟ από εξουσιοδοτημένα άτομα.



ΕΙΔΟΠΟΙΗΣΗ

Ο αισθητήρας διαρροής ψυκτικού R32 είναι ένας ανιχνευτής ημιαγωγού ο οποίος μπορεί να ανιχνεύσει εσφαλμένα ουσίες διαφορετικές από το ψυκτικό R32. Αποφύγετε τη χρήση χημικών ουσιών (π.χ. οργανικών διαλυτών, σπρέι μαλλιών, βαφής) σε υψηλές συγκεντρώσεις σε μικρή απόσταση από την εσωτερική μονάδα, καθώς κάτι τέτοιο μπορεί να προκαλέσει εσφαλμένη ανίχνευση από τον αισθητήρα διαρροής ψυκτικού R32.



ΕΙΔΟΠΟΙΗΣΗ

Η λειτουργία των μέτρων ασφάλειας ελέγχεται περιοδικά με αυτόματο τρόπο. Σε περίπτωση βλάβης, στο τηλεχειριστήριο θα εμφανιστεί ένας κωδικός σφάλματος.

**ΠΛΗΡΟΦΟΡΙΕΣ**

Ο αισθητήρας έχει διάρκεια ζωής 10 έτη. Το τηλεχειριστήριο εμφανίζει το σφάλμα "CH-05" 6 μήνες πριν από τη λήξη της διάρκειας ζωής του αισθητήρα και το σφάλμα "CH-02" μετά το τέλος της διάρκειας ζωής του αισθητήρα. Για περισσότερες πληροφορίες ανατρέξτε στον οδηγό αναφοράς του τηλεχειριστηρίου και επικοινωνήστε με τον οικείο αντιπρόσωπο.

**ΠΡΟΣΟΧΗ**

Όταν γίνεται αντικατάσταση του αισθητήρα διαρροής ψυκτικού R32, να τον αντικαθιστάτε με τον αισθητήρα που ορίζεται από τον κατασκευαστή (ανατρέξτε στη λίστα ανταλλακτικών).

Σε περίπτωση ανίχνευσης όταν η μονάδα βρίσκεται σε λειτουργία

- 1 Το τηλεχειριστήριο εμφανίζει το σφάλμα "A0-11" και εκπέμπει σήμα συναγερμού. Αναβοσβήνει η ένδειξη κατάστασης.
- 2 Επικοινωνήστε με τον οικείο αντιπρόσωπο αμέσως. Για περισσότερες πληροφορίες, ανατρέξτε στο εγχειρίδιο εγκατάστασης της εξωτερικής μονάδας.

Σε περίπτωση ανίχνευσης όταν η μονάδα βρίσκεται σε κατάσταση αναμονής

Όταν λαμβάνει χώρα ανίχνευση ενώ η μονάδα βρίσκεται σε κατάσταση αναμονής, η μονάδα εκτελεί "έλεγχο ασφαλισμένης ανίχνευσης".

Έλεγχος ασφαλισμένης ανίχνευσης

- 1 Ο ανεμιστήρας αρχίζει να περιστρέφεται με την χαμηλότερη ρύθμιση ταχύτητας.
 - 2 Το τηλεχειριστήριο εμφανίζει το σφάλμα "A0-13" και εκπέμπει σήμα συναγερμού. Αναβοσβήνει η ένδειξη κατάστασης.
 - 3 Ο αισθητήρας ελέγχει αν έχει σημειωθεί διαρροή ψυκτικού ή ασφαλισμένη ανίχνευση.
- Δεν ανιχνεύθηκε διαρροή ψυκτικού. **Αποτέλεσμα:** Το σύστημα συνεχίζει την κανονική λειτουργία μετά από περίπου 2 λεπτά.
 - Ανιχνεύθηκε διαρροή ψυκτικού. **Αποτέλεσμα:**
 - 1 Το τηλεχειριστήριο εμφανίζει το σφάλμα "A0-11" και εκπέμπει σήμα συναγερμού. Αναβοσβήνει η ένδειξη κατάστασης.
 - 2 Επικοινωνήστε με τον οικείο αντιπρόσωπο αμέσως. Για περισσότερες πληροφορίες, ανατρέξτε στο εγχειρίδιο εγκατάστασης της εξωτερικής μονάδας.

**ΠΛΗΡΟΦΟΡΙΕΣ**

Η ελάχιστη ροή αέρα κατά τη διάρκεια της κανονικής λειτουργίας ή κατά την ανίχνευση διαρροής ψυκτικού είναι πάντα >240 m³/h.

**ΠΛΗΡΟΦΟΡΙΕΣ**

Για να σταματήσετε τον συναγερμό του τηλεχειριστηρίου ανατρέξτε στον οδηγό αναφοράς του τηλεχειριστηρίου.

8 Αντιμετώπιση προβλημάτων

Αν προκύψει μία από τις παρακάτω βλάβες, λάβετε τα μέτρα που σημειώνονται παρακάτω και αποταθείτε στον αντιπρόσωπό σας.

**ΠΡΟΕΙΔΟΠΟΙΗΣΗ**

Διακόψτε τη λειτουργία και ΑΠΕΝΕΡΓΟΠΟΙΗΣΤΕ την ηλεκτρική παροχή σε περίπτωση που συμβεί κάτι ασυνήθιστο (μυρωδιά καμένου κ.λπ.).

Η συνέχιση της λειτουργίας της μονάδας υπό αυτές τις συνθήκες ενδέχεται να προκαλέσει βλάβες, ηλεκτροπληξία ή πυρκαγιά. Επικοινωνήστε με τον οικείο αντιπρόσωπο.

Η επισκευή του συστήματος ΠΡΕΠΕΙ να γίνεται από τεχνικό συντήρησης που διαθέτει τα κατάλληλα προσόντα.

Δυσλειτουργία	Μέτρο
Εάν μια διάταξη ασφαλείας όπως μία ηλεκτρική ασφάλεια, ένας ασφαλειοδιακόπτης κυκλώματος ή ένας διακόπτης διαρροής γείωσης ενεργοποιείται συχνά ή αν ο διακόπτης ΕΝΕΡΓΟΠΟΙΗΣΗΣ/ ΑΠΕΝΕΡΓΟΠΟΙΗΣΗΣ ΔΕΝ λειτουργεί σωστά.	ΚΛΕΙΣΤΕ τους γενικούς διακόπτες παροχής ρεύματος της μονάδας.
Αν υπάρχει διαρροή νερού από τη μονάδα.	Διακόψτε τη λειτουργία.
Ο διακόπτης λειτουργίας ΔΕΝ λειτουργεί σωστά.	ΔΙΑΚΟΨΤΕ την παροχή ηλεκτρικού ρεύματος.
Αν το τηλεχειριστήριο εμφανίζει την ένδειξη	Ειδοποιήστε τον τεχνικό εγκατάστασης και αναφέρετε τον κωδικό σφάλματος. Για να εμφανίσετε έναν κωδικό σφάλματος, ανατρέξτε στον οδηγό αναφοράς του τηλεχειριστηρίου.

Αν το σύστημα ΔΕΝ λειτουργεί σωστά με εξαίρεση τις περιπτώσεις που αναφέρονται παραπάνω και δεν υπάρχουν ενδείξεις για καμία από τις βλάβες που αναφέρονται παραπάνω, ελέγξτε το σύστημα σύμφωνα με τις ακόλουθες διαδικασίες.

**ΠΛΗΡΟΦΟΡΙΕΣ**

Για περισσότερες υποδείξεις σχετικά με την αντιμετώπιση προβλημάτων, ανατρέξτε στον οδηγό αναφοράς, στη διεύθυνση <https://www.daikin.eu>. Χρησιμοποιήστε τη λειτουργία αναζήτησης για να βρείτε το μοντέλο σας.

Εάν μετά τον έλεγχο όλων των παραπάνω στοιχείων είναι αδύνατον να επισκευάσετε μόνοι σας τη βλάβη, επικοινωνήστε με τον τεχνικό εγκατάστασης και αναφέρετε τα συμπτώματα, το πλήρες όνομα μοντέλου της μονάδας (εάν είναι δυνατόν και τον αριθμό κατασκευής) και την ημερομηνία εγκατάστασης (πιθανότατα αναγράφεται στην εγγύηση).

9 Αλλαγή θέσης

Επικοινωνήστε με τον οικείο αντιπρόσωπο για να αφαιρέσετε ή να εγκαταστήσετε ξανά ολόκληρη τη μονάδα. Η μεταφορά των μονάδων είναι απαραίτητο να γίνεται από πεπειραμένο τεχνικό.

10 Απόρριψη

**ΕΙΔΟΠΟΙΗΣΗ**

ΜΗΝ προσπαθήσετε να αποσυναρμολογήσετε μόνοι σας το σύστημα: η αποσυναρμολόγηση του συστήματος, ο χειρισμός του ψυκτικού, του λαδιού και των άλλων τμημάτων ΠΡΕΠΕΙ να συμμορφώνονται με την ισχύουσα νομοθεσία. Οι μονάδες ΠΡΕΠΕΙ να υποβάλλονται σε επεξεργασία σε ειδική εγκατάσταση επεξεργασίας για επαναχρησιμοποίηση, ανακύκλωση και ανάκτηση.


Για τον τεχνικό εγκατάστασης

11 Πληροφορίες για τη συσκευασία

11.1 Εσωτερική μονάδα

11.1.1 Για να αφαιρέσετε τα εξαρτήματα από την εσωτερική μονάδα

1 Αφαιρέστε τα εξαρτήματα A, B, C:

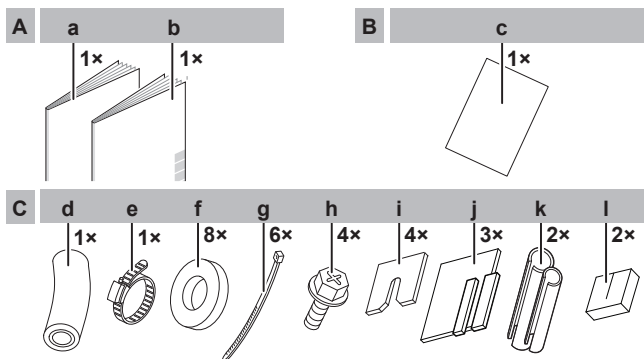

- A** Βρίσκεται κάτω από τη μονάδα
a Εγχειρίδιο εγκατάστασης και λειτουργίας
b Γενικές προφυλάξεις ασφαλείας
- B** Βρίσκεται κάτω από τη μονάδα
c Χάρτινο σχέδιο για την εγκατάσταση
- C** Βρίσκεται στο πλαίσιο μέρος της μονάδας
d Εύκαμπτος σωλήνας αποχέτευσης
e Μεταλλικός σφιγκτήρας
f Ροδέλα σφιγκτήρα για βραχίονα ανάρτησης
g Δεματικά καλωδίων
h Βίδα
i Ροδέλα σφιγκτήρα για βραχίονα ανάρτησης
j Επίστρωμα στεγανοποίησης: Μεγάλο (σωλήνωση αποχέτευσης), μεσαίο (σωλήνωση αερίου) και μικρό (σωλήνωση υγρού)
k Μονωτικό τεμάχιο: Μεγάλο (σωλήνας αερίου), μικρό (σωλήνας υγρού)
l Επίστρωμα στεγανοποίησης: (για την κάλυψη του δακτυλίου του καλωδίου)

12 Εγκατάσταση μονάδας

12.1 Προετοιμασία του χώρου εγκατάστασης

Αποφύγετε την εγκατάσταση σε περιβάλλον με πολλούς οργανικούς διαλύτες όπως μελάνι και σιλοζάνη.



ΠΡΟΕΙΔΟΠΟΙΗΣΗ

Η συσκευή θα τοποθετηθεί σε χώρο χωρίς πηγές ανάφλεξης διαρκούς λειτουργίας (παράδειγμα: γυμνές φλόγες, λειτουργούσα συσκευή αερίου ή λειτουργούσα ηλεκτρική θερμάστρα).

12.1.1 Απαιτήσεις χώρου εγκατάστασης για την εσωτερική μονάδα

Απαιτήσεις ελάχιστου εμβαδού



ΠΡΟΣΟΧΗ

Η συνολική πλήρωση και/ή πλήρωση ψυκτικού με δυνατότητα απελευθέρωσης m_H στο σύστημα δεν μπορεί να υπερβαίνει τις απαιτήσεις ελάχιστου εμβαδού του μικρότερου εξυπηρετούμενου χώρου. Για τις απαιτήσεις ελάχιστου εμβαδού των εσωτερικών μονάδων, ανατρέξτε στο εγχειρίδιο εγκατάστασης και λειτουργίας της εξωτερικής μονάδας.



ΠΛΗΡΟΦΟΡΙΕΣ

Το επίπεδο ηχητικής πίεσης είναι χαμηλότερο από 70 dBA.



ΠΡΟΣΟΧΗ

Συσκευή ΜΗ προσβάσιμη στο ευρύ κοινό. Εγκαταστήστε τη σε ασφαλές σημείο, στο οποίο δεν υπάρχει εύκολη πρόσβαση.


Τόσο η εσωτερική όσο και η εξωτερική μονάδα είναι κατάλληλες για εγκατάσταση σε περιβάλλον εμπορικό και ελαφράς βιομηχανίας.



ΠΡΟΕΙΔΟΠΟΙΗΣΗ

Τηρείτε τυχόν απαιτούμενα ανοίγματα εξαερισμού ελεύθερα από εμπόδια.

- Φροντίστε ώστε, σε περίπτωση διαρροής νερού, το νερό να μην προκαλέσει ζημιές στον χώρο εγκατάστασης και στον περιβάλλοντα χώρο.
- Επιλέξτε θέση στην οποία ο θόρυβος λειτουργίας ή ο ζεστός/κρύος αέρας που εξέρχεται από τη μονάδα δεν θα προκαλεί ενόχληση σε οποιονδήποτε και η οποία είναι σύμφωνη με την ισχύουσα νομοθεσία.
- Αποστράγγιση.** Βεβαιωθείτε ότι το νερό της συμπύκνωσης αποστραγγίζεται κανονικά.
- Χάρτινο σχέδιο για την εγκατάσταση** (πρόσθετος εξοπλισμός). Χρησιμοποιήστε το χάρτινο σχέδιο κατά την επιλογή της θέσης εγκατάστασης. Περιέχει τις διαστάσεις της μονάδας, τις θέσεις των μπουλονιών ανάρτησης και την πλευρά σύνδεσης των σωληνώσεων.
- Αποστάσεις.** Λάβετε υπ' όψη τις παρακάτω απαιτήσεις:

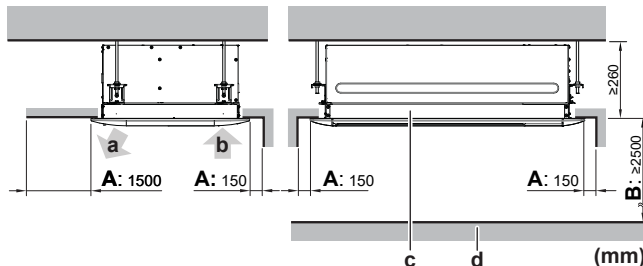

- A** Ελάχιστη απόσταση από τον τοίχο
 Ελάχιστη: 1,5 m την πλευρά εξαγωγής αέρα και 150 mm στις άλλες πλευρές
- B** Ελάχιστη και μέγιστη απόσταση από το δάπεδο
 Ελάχιστη: 2,5 m για αποτροπή τυχαίου αγγίγματος.
 Μέγιστη: 3,5 m. Βλ. "16.1 Ρύθμιση στον χώρο εγκατάστασης" ► 23].
- a** Εξαγωγή αέρα
b Εισαγωγή αέρα
c Εσωτερική μονάδα
d Δάπεδο



ΠΛΗΡΟΦΟΡΙΕΣ

Για ορισμένες επιλογές ίσως απαιτείται επιπρόσθετος χώρος σέρβις. Πριν από την εγκατάσταση δείτε το εγχειρίδιο εγκατάστασης της χρησιμοποιούμενης επιλογής.

12.2 Τοποθέτηση της εσωτερικής μονάδας


12.2.1 Αρχές για την εγκατάσταση της εσωτερικής μονάδας



ΠΛΗΡΟΦΟΡΙΕΣ


Προαιρετικός εξοπλισμός. Όταν εγκαθιστάτε προαιρετικό εξοπλισμό, διαβάστε επίσης το εγχειρίδιο εγκατάστασης του προαιρετικού εξοπλισμού. Ανάλογα με τις συνθήκες του χώρου εγκατάστασης, ίσως είναι ευκολότερο να εγκαταστήσετε πρώτα τον προαιρετικό εξοπλισμό.

- **Αντοχή οροφής.** Βεβαιωθείτε ότι η οροφή είναι αρκετά ανθεκτική για να αντέξει το βάρος της μονάδας. Εάν υπάρχει κάποιος κίνδυνος, ενισχύστε την οροφή πριν εγκαταστήσετε τη μονάδα.
- Για υπάρχουσες οροφές, χρησιμοποιήστε αγκύρια.
- Για νέες οροφές, χρησιμοποιήστε χωνευτά ένθετα, χωνευτά αγκύρια ή άλλα εξαρτήματα από του εμπορίου.

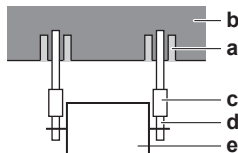


- a Αγκίστρο
- b Πλάκα οροφής
- c Μακρύ παξιμάδι ή κοχλιωτός εντατήρας
- d Μπουλόνι ανάρτησης
- e Εσωτερική μονάδα

- **Μπουλόνια ανάρτησης και μονάδα.** Χρησιμοποιήστε μπουλόνια ανάρτησης M10 για την εγκατάσταση. Συνδέστε τον βραχίονα ανάρτησης στο μπουλόνι ανάρτησης. Στερεώστε τον καλά χρησιμοποιώντας παξιμάδι και ροδέλα στο επάνω και στο κάτω μέρος του βραχίονα ανάρτησης. Μπορεί να χρησιμοποιηθεί η παρεχόμενη ροδέλα σφιγκτήρα για τον βραχίονα ανάρτησης (πρόσθετος εξοπλισμός) για την αποτροπή της πτώσης της ροδέλας από τον βραχίονα ανάρτησης (πρόσθετος εξοπλισμός) κατά τη διάρκεια της εγκατάστασης. Μετά τη στερέωση της μονάδας, αφαιρέστε τη ροδέλα του σφιγκτήρα για τον βραχίονα ανάρτησης.

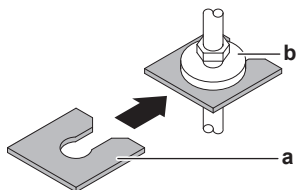

- a Ροδέλα σφιγκτήρα για βραχίονα ανάρτησης (πρόσθετος εξοπλισμός)
- b Ροδέλα για βραχίονα ανάρτησης (πρόσθετος εξοπλισμός)


Κάτοψη

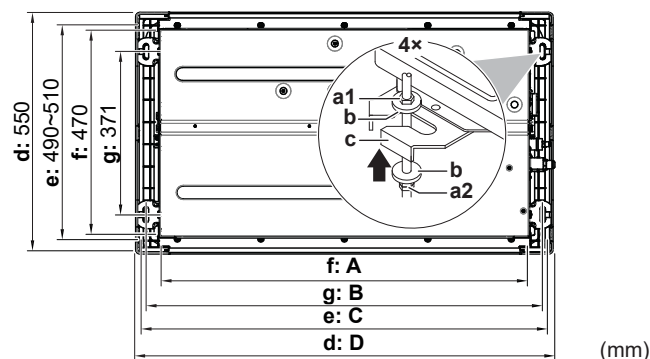

- a1 Επάνω παξιμάδι (του εμπορίου)
- a2 Κάτω διπλό παξιμάδι (του εμπορίου)
- b Ροδέλα για βραχίονα ανάρτησης (πρόσθετος εξοπλισμός)
- c Βραχίονας ανάρτησης (προσαρτημένος στη μονάδα)
- d Διαστάσεις του διακοσμητικού πινάκα
- e Διαστάσεις του ανοίγματος οροφής
- f Διαστάσεις της εσωτερικής μονάδας
- g Ενδιάμεση απόσταση μεταξύ μπουλονιών ανάρτησης

Κατηγορία	A (mm)	B (mm)	C (mm)	D (mm)
20~32	840	903	860~910	950
40~63	1240	1303	1260~1310	1350

Πλαϊνή όψη

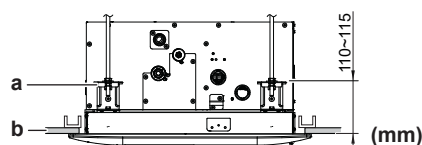


- a Μπουλόνι ανάρτησης
- b Οροφή



ΕΙΔΟΠΟΙΗΣΗ


Βεβαιωθείτε ότι το διακοσμητικό πλαίσιο υπερκαλύπτει το άνοιγμα της οροφής κατά τουλάχιστον 20 mm. Η απόσταση μεταξύ της εσωτερικής μονάδας και του ανοίγματος της οροφής πρέπει να είναι ≤ 35 mm. Αν είναι μεγαλύτερη, εγκαταστήστε πρόσθετο υλικό οροφής ή επισκευάστε την οροφή.

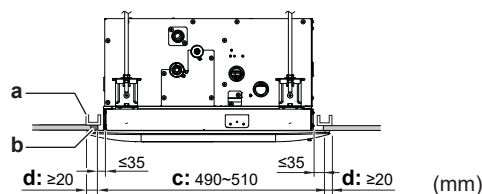

- a Πλαίσιο
- b Πρόσθετο υλικό οροφής
- c Άνοιγμα οροφής
- d Τμήμα διακοσμητικού πλαισίου που υπερκαλύπτει την οροφή

Για να στερεώσετε την εσωτερική μονάδα


- 1 Μεταφέρετε τη μονάδα μόνο από τους βραχίονες ανάρτησης.

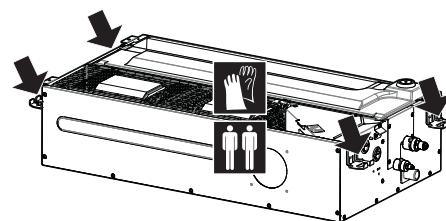


- 2 Κρεμάστε προσωρινά τη μονάδα από τα 2 μπουλόνια ανάρτησης στη μία πλευρά.

12 Εγκατάσταση μονάδας

- 3 Εισαγάγετε τα 2 εναπομένοντα μπουλόνια ανάρτησης στον βραχίονα ανάρτησης και στερεώστε τη μονάδα καλά με την κάτω ροδέλα και το παξιμάδι.

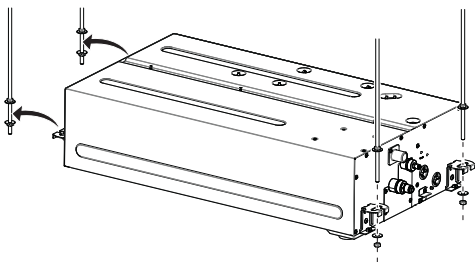

- 4 Βεβαιωθείτε ότι η μονάδα είναι οριζόντια.

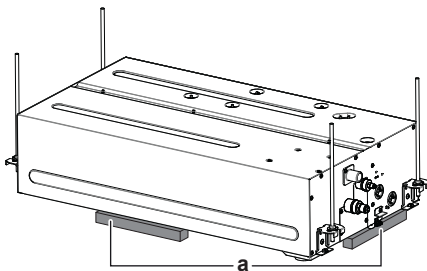

a Επίπεδο



ΕΙΔΟΠΟΙΗΣΗ

ΜΗΝ εγκαθιστάτε τη μονάδα υπό κλίση. **Πιθανή συνέπεια:** Εάν η μονάδα έχει κλίση κόντρα στην κατεύθυνση της συμπύκνωσης (η πλευρά του σωλήνα αποστράγγισης είναι ψηλότερα), το φлотέρ ενδέχεται να δυσλειτουργεί με αποτέλεσμα να στάζει νερό.


12.2.2 Αρχές για την εγκατάσταση της σωλήνωσης αποστράγγισης

Βεβαιωθείτε ότι το νερό της συμπύκνωσης αποστραγγίζεται κανονικά. Αυτό περιλαμβάνει:

- Γενικές οδηγίες
- Σύνδεση της σωλήνωσης αποστράγγισης στην εσωτερική μονάδα
- Έλεγχος για διαρροές νερού

Γενικές οδηγίες

- Μήκος σωλήνα.** Διατηρήστε τη σωλήνωση αποχέτευσης όσο πιο κοντή γίνεται.
- Μέγεθος σωλήνα.** Διατηρείτε το μέγεθος του σωλήνα ίσο ή μεγαλύτερο από αυτό του συνδεδεμένου σωλήνα (σωλήνας βινυλίου ονομαστικής διαμέτρου 25 mm και εξωτερικής διαμέτρου 32 mm).
- Κλίση.** Βεβαιωθείτε ότι η σωλήνωση αποστράγγισης έχει κατηφορική κλίση (τουλάχιστον 1/100) για να μην παγιδεύεται αέρας μέσα στη σωλήνωση. Χρησιμοποιήστε ράβδους ανάρτησης όπως φαίνεται στην εικόνα.

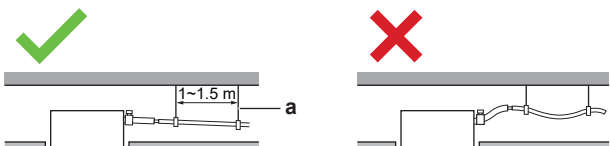


a Ράβδος ανάρτησης
✓ Επιτρέπεται
✗ Δεν επιτρέπεται

- Συμπύκνωση.** Λάβετε μέτρα κατά της δημιουργίας συμπύκνωσης. Μονώστε ολόκληρη τη σωλήνωση αποστράγγισης στο εσωτερικό του κτιρίου.

- Ανυψωτική σωλήνωση.** Αν είναι απαραίτητο για να δημιουργηθεί η κλίση, μπορείτε να εγκαταστήσετε ανυψωτική σωλήνωση.


- Κλίση σωλήνα αποχέτευσης: 0~75 mm για αποτροπή καταπόνησης της σωλήνωσης και δημιουργίας φουσαλιδών αέρα.

- Ανυψωτική σωλήνωση: ≤300 mm από τη μονάδα, ≤675 mm κάθετα στη μονάδα.

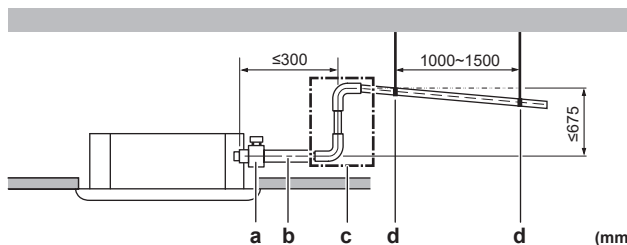

- a Μεταλλικός σφιγκτήρας (πρόσθετος εξοπλισμός)
- b Εύκαμπτος σωλήνας αποχέτευσης (πρόσθετος εξοπλισμός)
- c Σωλήνωση ανύψωσης (σωλήνας βινυλίου ονομαστικής διαμέτρου 25 mm και εξωτερικής διαμέτρου 32 mm) (τοπικό εμπόριο)
- d Ράβδοι ανάρτησης (τοπικό εμπόριο)

- Συνδυασμός σωλήνων αποχέτευσης.** Μπορείτε να συνδυάσετε σωλήνες αποχέτευσης. Βεβαιωθείτε ότι χρησιμοποιείτε σωλήνες αποχέτευσης και συνδέσμους T με μέγεθος κατάλληλο για τη λειτουργική απόδοση των μονάδων.

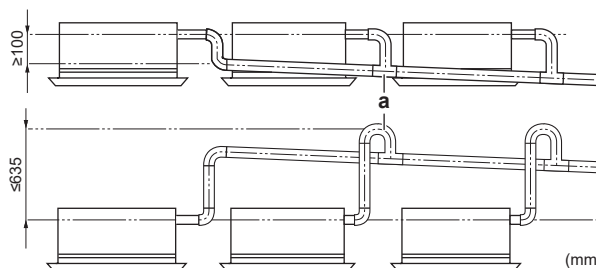


a Σύνδεσμος T

Για τη σύνδεση της σωλήνωσης αποστράγγισης στην εσωτερική μονάδα



ΕΙΔΟΠΟΙΗΣΗ

Εσφαλμένη σύνδεση του εύκαμπτου σωλήνα αποστράγγισης ενδέχεται να προκαλέσει διαρροές και ζημιά στο σημείο εγκατάστασης και τον περιβάλλοντα χώρο.

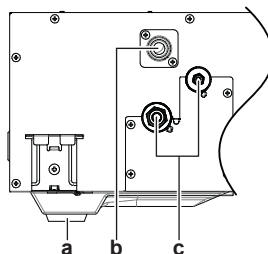


- a Έξοδος αποστράγγισης για συντήρηση
- b Σύνδεση σωλήνα αποστράγγισης
- c Σωλήνες ψυκτικού

Σύνδεση σωλήνωσης αποστράγγισης

- Ωθήστε τον εύκαμπτο σωλήνα αποχέτευσης όσο γίνεται πιο βαθιά πάνω από την σύνδεση της σωλήνωσης αποχέτευσης.

- Τυλίξτε την ταινία βινυλίου γύρω από τον εύκαμπο σωλήνα αποστράγγισης κάτω από τον μεταλλικό σφιγκτήρα, διασφαλίζοντας ότι έχει τυλίξει τον εύκαμπο σωλήνα 2 ή 3 φορές. Για να εξασφαλιστεί σωστή κάλυψη, η ταινία θα πρέπει να εκτείνεται πέρα από το πλάτος του μεταλλικού σφιγκτήρα.
- Σφίξτε τον μεταλλικό σφιγκτήρα μέχρι που η κεφαλή της βίδας να απέχει λιγότερο από 4 mm από το εξάρτημα του μεταλλικού σφιγκτήρα.
- Ελέγξτε για διαρροές νερού (δείτε την ενότητα **"Ελεγχος για διαρροές νερού"** [► 19]).
- Τυλίξτε το μεγάλο επίθεμα σφράγισης (= μόνωση) γύρω από τον μεταλλικό σφιγκτήρα και τον εύκαμπο σωλήνα αποχέτευσης και στερεώστε το με δεματικά καλωδίων. Αρχίστε να τυλίγετε από το σφιγμένο τμήμα του μεταλλικού σφιγκτήρα έτσι ώστε το άκρο του μεταλλικού σφιγκτήρα να τυλιχτεί δύο φορές.
- Συνδέστε τη σωλήνωση αποχέτευσης στον εύκαμπο σωλήνα.

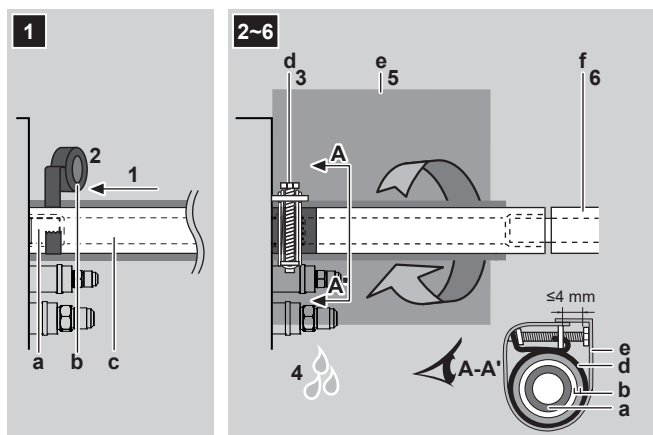


- a Σύνδεση σωλήνα αποχέτευσης (προσαρτημένη στη μονάδα)
- b Ταινία βινυλίου
- c Εύκαμπτος σωλήνας αποχέτευσης (πρόσθετος εξοπλισμός)
- d Μεταλλικός σφιγκτήρας (πρόσθετος εξοπλισμός)
- e Μεγάλο επίστρωμα στεγανοποίησης (πρόσθετος εξοπλισμός)
- f Σωλήνωση αποχέτευσης (του εμπορίου)

Έξοδος αποστράγγισης για συντήρηση


Τραβήξτε και βγάλτε το επιστόμιο.

- MHN παλινδρομείτε το επιστόμιο πάνω-κάτω.

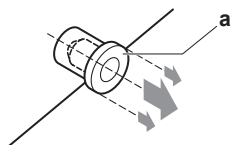

Τοποθετήστε το επιστόμιο.

- Τοποθετήστε το βύσμα και πιέστε το προς τα μέσα με σταυροκατσάβιδο.

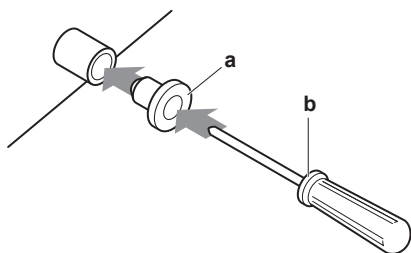


- a Τάπα αποστράγγισης
- b Σταυροκατσάβιδο

Έλεγχος για διαρροές νερού

Η διαδικασία διαφέρει ανάλογα με το αν έχει ήδη ολοκληρωθεί η εγκατάσταση του συστήματος. Εάν η εγκατάσταση του συστήματος δεν έχει ολοκληρωθεί ακόμα, θα πρέπει να συνδέσετε προσωρινά το τηλεχειριστήριο και την ηλεκτρική παροχή στη μονάδα.


Όταν η εγκατάσταση του συστήματος δεν έχει ολοκληρωθεί ακόμα

- Συνδέστε προσωρινά την ηλεκτρική καλωδίωση.
 - Αφαιρέστε το κάλυμμα συντήρησης. Δείτε την ενότητα **"14.2 Για να συνδέσετε την ηλεκτρική καλωδίωση στην εσωτερική μονάδα"** [► 21].
 - Συνδέστε το περιβάλλον χρήστη (b).
 - Συνδέστε την παροχή ρεύματος (a).
 - Τοποθετήστε ξανά το κάλυμμα συντήρησης. Δείτε την ενότητα **"14.2 Για να συνδέσετε την ηλεκτρική καλωδίωση στην εσωτερική μονάδα"** [► 21].

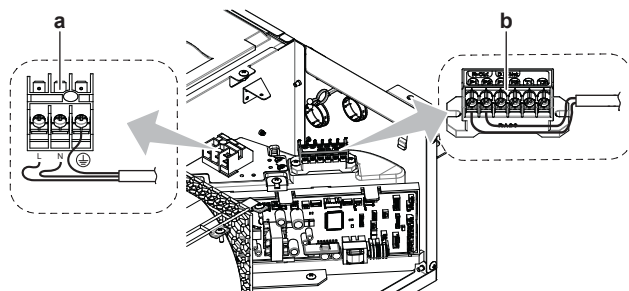

- a Κλέμα παροχής ρεύματος
- b Μπλοκ ακροδεκτών τηλεχειριστηρίου

- Ανοίξτε την ηλεκτρική παροχή.
- Ξεκινήστε τη λειτουργία μόνο ανεμιστήρα (ανατρέξτε στον οδηγό αναφοράς ή το εγχειρίδιο σέρβις του τηλεχειριστηρίου).
- Σταδιακά χύστε περίπου 1 λίτρο νερό από την εξαγωγή του αέρα και ελέγξτε για διαρροές.

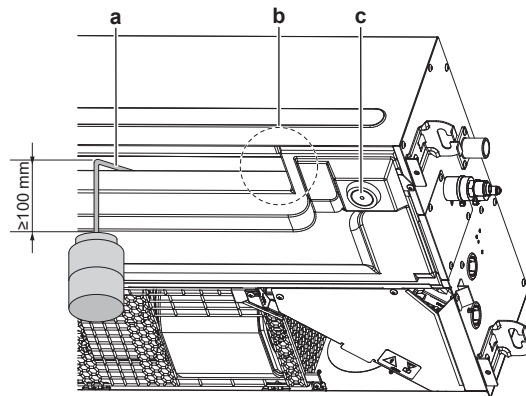

- a Πλαστικό δοχείο νερού με μήκος σωλήνα ≥ 100 mm
- b Θέση αντλίας αποχέτευσης και φωτότερ
- c Έξοδος εκκένωσης για συντήρηση (με ελαστική τάπα). Χρησιμοποιήστε αυτή την έξοδο για να αποστραγγίσετε νερό από τη λεκάνη εκκένωσης.

- Κλείστε την ηλεκτρική παροχή.
- Αποσυνδέστε την ηλεκτρική καλωδίωση.
 - Αφαιρέστε το κάλυμμα συντήρησης. Δείτε την ενότητα **"14.2 Για να συνδέσετε την ηλεκτρική καλωδίωση στην εσωτερική μονάδα"** [► 21].
 - Αποσυνδέστε τη παροχή ρεύματος.
 - Αποσυνδέστε το περιβάλλον χρήστη.
 - Τοποθετήστε ξανά το κάλυμμα συντήρησης. Δείτε την ενότητα **"14.2 Για να συνδέσετε την ηλεκτρική καλωδίωση στην εσωτερική μονάδα"** [► 21].

13 Εγκατάσταση σωληνώσεων

Όταν η εγκατάσταση του συστήματος έχει ήδη ολοκληρωθεί

- Ξεκινήστε τη λειτουργία ψύξης (ανατρέξτε στον οδηγό αναφοράς ή το εγχειρίδιο σέρβις του τηλεχειριστηρίου).
- Σταδιακά χύστε περίπου 1 λίτρο νερό στην είσοδο του νερού και ελέγξτε για διαρροές (ανατρέξτε στην ενότητα "Όταν η εγκατάσταση του συστήματος δεν έχει ολοκληρωθεί ακόμα" [► 19]).

13 Εγκατάσταση σωληνώσεων

13.1 Προετοιμασία των σωληνώσεων ψυκτικού

13.1.1 Απαιτήσεις σωλήνωσης ψυκτικού



ΠΡΟΣΟΧΗ

Οι σωλήνες ΠΡΕΠΕΙ να εγκαθίστανται σύμφωνα με τις οδηγίες που παρέχονται στην ενότητα "13 Εγκατάσταση σωληνώσεων" [► 20]. Μπορούν να χρησιμοποιούνται μόνο μηχανικές ενώσεις (π.χ. Συνδέσεις με χαλκοσυγκόλληση+εκχείλωση) που είναι συμβατές με την πιο πρόσφατη έκδοση του προτύπου ISO14903.



ΠΡΟΣΟΧΗ

- Όταν χρησιμοποιούνται ξανά **μηχανικές** συνδέσεις σε εσωτερικό χώρο, να ανανεώνετε τα εξαρτήματα στεγανοποίησης.
- Όταν χρησιμοποιούνται ξανά **ρακόν** εκχείλωσης σε εσωτερικό χώρο, να αναδιαμορφώνετε το τμήμα της εκχείλωσης.



ΕΙΔΟΠΟΙΗΣΗ

Οι σωληνώσεις και τα υπόλοιπα εξαρτήματα υπό πίεση πρέπει να είναι κατάλληλα για το ψυκτικό μέσο. Για τις σωληνώσεις ψυκτικού μέσου, χρησιμοποιείτε χαλκό αποξειδωμένο με φωσφορικό οξύ χωρίς ενώσεις.

- Τα ξένα υλικά στο εσωτερικό των σωλήνων (συμπεριλαμβανομένων των ελαίων κατασκευής) πρέπει να είναι $\leq 30 \text{ mg/10 m}$.

Διάμετρος σωλήνωσης ψυκτικού

Για τις συνδέσεις των σωληνώσεων της εσωτερικής μονάδας, χρησιμοποιήστε τις ακόλουθες διαμέτρους σωληνώσεων:

Κατηγορία	Εξωτερική διάμετρος σωλήνωσης (mm)	
	Σωλήνωση υγρού	Σωλήνωση αερίου
20~32	Ø6,4 mm	Ø9,5 mm
40~63	Ø6,4 mm	Ø12,7 mm

Υλικό σωληνωσης ψυκτικού

- Υλικό σωληνώσεων:** αποξειδωμένος χαλκός με φωσφορικό οξύ χωρίς ενώσεις
- Συνδέσεις εκχείλωσης:** Χρησιμοποιείτε μόνο ανοπτημένο υλικό.
- Βαθμός σκληρότητας και πάχος σωληνώσεων:**

Εξωτερική διάμετρος (Ø)	Βαθμός σκληρότητας	Πάχος (t) ^(a)	
6,4 mm (1/4")	Ανοπτημένο (Ο)	≥0,8 mm	
9,5 mm (3/8")			
12,7 mm (1/2")			

^(a) Ανάλογα με την ισχύουσα νομοθεσία και τη μέγιστη πίεση λειτουργίας της μονάδας (δείτε "PS High" στην πινακίδα στοιχείων της μονάδας), ίσως απαιτείται μεγαλύτερο πάχος σωληνώσεως.

13.1.2 Μόνωση σωληνώσεων ψυκτικού μέσου

- Χρησιμοποιήστε αφρό πολυαιθυλενίου ως μονωτικό υλικό:
 - με ταχύτητα μεταφοράς θερμότητας μεταξύ 0,041 και 0,052 W/mK (0,035 και 0,045 kcal/mh°C)
 - με αντοχή στη θερμότητα τουλάχιστον 120°C
- Πάχος μόνωσης:

Εξωτερική διάμετρος σωλήνωσης (Ø _p)	Εσωτερική διάμετρος μόνωσης (Ø _i)	Πάχος μόνωσης (t)
6,4 mm (1/4")	8~10 mm	$\geq 10 \text{ mm}$
9,5 mm (3/8")	10~14 mm	$\geq 13 \text{ mm}$
12,7 mm (1/2")	14~16 mm	$\geq 13 \text{ mm}$



Εάν η θερμοκρασία είναι υψηλότερη από 30°C και η σχετική υγρασία είναι υψηλότερη από 80%, το πάχος των μονωτικών υλικών πρέπει να είναι τουλάχιστον 20 mm ώστε να αποτρέπεται η συμπύκνωση στην επιφάνεια της μόνωσης.

13.2 Σύνδεση της σωληνωσης ψυκτικού



ΚΙΝΔΥΝΟΣ: ΚΙΝΔΥΝΟΣ ΕΓΚΑΥΜΑΤΟΣ

13.2.1 Σύνδεση της μονάδας ψυκτικού μέσου στην εσωτερική μονάδα



ΠΡΟΣΟΧΗ


Εγκαταστήστε τις σωληνώσεις ή τα εξαρτήματα ψυκτικού σε θέση όπου δεν είναι πιθανό ότι θα βρεθούν εκτεθειμένα σε οποιαδήποτε ουσία που μπορεί να διαβρώσει τα εξαρτήματα που περιέχουν ψυκτικό, εκτός αν τα εξαρτήματα είναι κατασκευασμένα από υλικά που διαθέτουν εγγενή αντοχή σε διάβρωση ή κατάλληλη προστασία έναντι διάβρωσης.



ΠΡΟΕΙΔΟΠΟΙΗΣΗ: ΗΠΙΑ ΕΥΦΛΕΚΤΟ ΥΛΙΚΟ

Το ψυκτικό μέσο στο εσωτερικό της μονάδας είναι ήπια εύφλεκτο.

- Μήκος σωλήνα.** Διατηρήστε τη σωλήνωση ψυκτικού όσο πιο κοντή γίνεται.
- Συνδέσεις εκχείλωσης.** Συνδέστε την σωλήνωση ψυκτικού με την εσωτερική μονάδα με συνδέσεις εκχείλωσης.
- Μόνωση.** Μονώστε την σωλήνωση ψυκτικού στην εσωτερική μονάδα ως εξής:

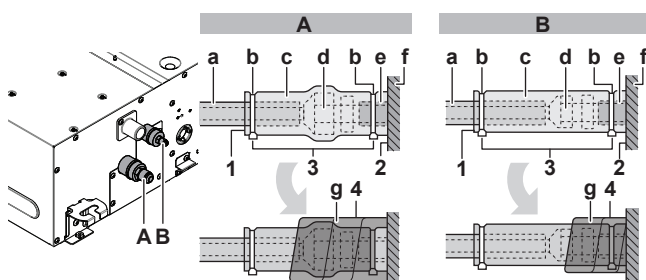

A Σωλήνωση αερίου
B Σωλήνωση υγρού

- a Μονωτικό υλικό (του εμπορίου)
- b Δεματικό καλωδίων (πρόσθετος εξοπλισμός)
- c Μονωτικά τεμάχια: Μεγάλο (σωλήνας αερίου), μικρό (σωλήνας υγρού) (πρόσθετα)
- d Ρακόρ εκχείλωσης (προσαρτημένο στη μονάδα)
- e Σύνδεση σωλήνα ψυκτικού (προσαρτημένη στη μονάδα)
- f Μονάδα
- g Επιστρώματα στεγανοποίησης: Μεσαίο (σωλήνας αερίου), μικρό (σωλήνας υγρού) (πρόσθετος εξοπλισμός)

- 1 Αναστρέψτε τις ενώσεις των μονωτικών τεμαχίων.
- 2 Προσαρτήστε στη βάση της εσωτερικής μονάδας.
- 3 Σφίξτε τα δεματικά καλωδίων στα μονωτικά τεμάχια.
- 4 Τυλίξτε το στεγανωτικό επίστρωμα από τη βάση της μονάδας ως την κορυφή του ρακόρ εκχείλωσης.



ΕΙΔΟΠΟΙΗΣΗ

Μονώστε οπωσδήποτε όλους τους σωλήνες ψυκτικού. Οποιαδήποτε εκτεθειμένη σωλήνωση ενδέχεται να προκαλέσει συμπύκνωση.

14 Εγκατάσταση ηλεκτρικών συνδέσεων



ΚΙΝΔΥΝΟΣ: ΚΙΝΔΥΝΟΣ ΗΛΕΚΤΡΟΠΛΗΞΙΑΣ



ΠΡΟΕΙΔΟΠΟΙΗΣΗ

Να χρησιμοποιείτε ΠΑΝΤΑ πολύκλωνο καλώδιο για τα καλώδια ηλεκτρικής παροχής.



ΠΡΟΕΙΔΟΠΟΙΗΣΗ

Εάν το καλώδιο τροφοδοσίας είναι κατεστραμμένο, ΠΡΕΠΕΙ να αντικατασταθεί από τον κατασκευαστή, τον αντιπρόσωπο συντήρησης ή άλλα άτομα με παρόμοια προσόντα, προς αποφυγή κινδύνου.

14.1 Προδιαγραφές βασικών εξαρτημάτων καλωδίωσης



ΕΙΔΟΠΟΙΗΣΗ

Συνιστούμε να χρησιμοποιήσετε συμπαγή (μονόκλωνα) καλώδια. Εάν χρησιμοποιηθούν πολύκλωνα καλώδια, συστρέψτε ελαφρά τα σύρματα για να ενοποιησετε το άκρο του αγωγού είτε για απευθείας χρήση στον σφιγκτήρα του ακροδέκτη είτε για εισαγωγή σε στρογγυλό ακροδέκτη σύνθλιψης. Λεπτομέρειες περιγράφονται στην ενότητα «Οδηγίες κατά τη σύνδεση της ηλεκτρικής καλωδίωσης» στον οδηγό αναφοράς τεχνικού εγκατάστασης.

Ηλεκτρική παροχή του προϊόντος	
Τάση	220~240 V/220 V
Συχνότητα	50/60 Hz
Φάση	1~
MCA ^(a)	FXKA20, 25, 32: 0,4 A FXKA40: 0,6 A FXKA50: 0,9 A FXKA63: 1,4 A

^(a) MCA=Ελάχιστη ένταση κυκλώματος. Οι τιμές που δηλώνονται είναι οι ανώτατες τιμές (για τις ακριβείς τιμές συμβουλευτείτε τα ηλεκτρικά δεδομένα της εσωτερικής μονάδας).

Καλωδίωση / ασφαλειοδιακόπτης (του εμπορίου)	
Καλώδιο παροχής ρεύματος	ΠΡΕΠΕΙ να συμμορφώνεται με τους εθνικούς κανονισμούς καλωδίωσης. Τρίκλωνος αγωγός Το μέγεθος του σύρματος εξαρτάται από την ένταση, αλλά δεν θα είναι μικρότερο από 1,5 mm ²
Καλωδίωση μετάδοσης	Χρησιμοποιείτε μόνο εναρμονισμένα σύρματα που παρέχουν διπλή μόνωση και είναι κατάλληλα για την εφαρμοζόμενη τάση Δίκλωνος αγωγός Ελάχιστο μέγεθος 0,75 mm ²
Καλώδιο τηλεχειριστηρίου	Χρησιμοποιείτε μόνο εναρμονισμένα σύρματα που παρέχουν διπλή μόνωση και είναι κατάλληλα για την εφαρμοζόμενη τάση Δίκλωνος αγωγός Ελάχιστο μέγεθος 0,75 mm ² Μέγιστο μήκος 500 m
Προτεινόμενος ασφαλειοδιακόπτης	6 A
Διάταξη προστασίας ρεύματος διαρροής	ΠΡΕΠΕΙ να συμμορφώνεται με τους εθνικούς κανονισμούς καλωδίωσης

14.2 Για να συνδέσετε την ηλεκτρική καλωδίωση στην εσωτερική μονάδα



ΕΙΔΟΠΟΙΗΣΗ

- Ακολουθήστε το διάγραμμα καλωδίωσης (παρέχεται με τη μονάδα, στο εσωτερικό του καλύμματος συντήρησης).
- Για οδηγίες σχετικά με τον τρόπο σύνδεσης του προαιρετικού εξοπλισμού, ανατρέξτε στο εγχειρίδιο εγκατάστασης που διατίθεται με τον προαιρετικό εξοπλισμό.
- Βεβαιωθείτε ότι η καλωδίωση ΔΕΝ παρεμποδίζει την κατάλληλη επανατοποθέτηση του καλύμματος συντήρησης.


Είναι σημαντικό να διατηρείτε την ηλεκτρική τροφοδοσία και την καλωδίωση μετάδοσης απομονωμένες τη μία από την άλλη. Προκειμένου να αποφευχθούν τυχόν ηλεκτρικές παρεμβολές, η απόσταση μεταξύ των δύο καλωδίσεων θα πρέπει να είναι ΠΑΝΤΑ τουλάχιστον 50 mm.



ΕΙΔΟΠΟΙΗΣΗ

Βεβαιωθείτε ότι διατηρείτε τη γραμμή τροφοδοσίας σε απόσταση από τη γραμμή μετάδοσης. Η καλωδίωση μετάδοσης και η καλωδίωση παροχής ρεύματος μπορούν να διασταυρώνονται, αλλά ΔΕΝ μπορούν να είναι παράλληλες.

- 1 **Αφαιρέστε το κάλυμμα συντήρησης.** Αφαιρέστε τις 2 βίδες. Κρατήστε το κάλυμμα συντήρησης από τη λαβή και σύρετέ το προς την κατεύθυνση του βέλους και μετά προς το μέρος σας.

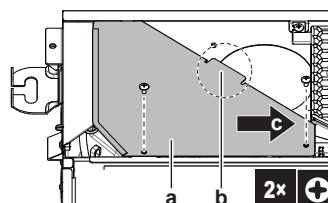


15 Έναρξη λειτουργίας

- a Κάλυμμα συντήρησης
- b Λαβή καλύμματος συντήρησης
- c Κατεύθυνση ολίσθησης καλύμματος συντήρησης

2 Καλώδιο τηλεχειριστηρίου: Περάστε το καλώδιο μέσα από το πλαίσιο και συνδέστε το στην κλέμα (P1, P2).


3 Καλώδιο μετάδοσης: Περάστε το καλώδιο μέσα από το πλαίσιο και συνδέστε το στην κλέμα (βεβαιωθείτε ότι τα σύμβολα F1 και F2 ταιριάζουν με τα σύμβολα της εξωτερικής μονάδας).

4 Καλώδιο παροχής ρεύματος: Περάστε το καλώδιο από το πλαίσιο και συνδέστε το στην κλέμα (L, N, γείωση).

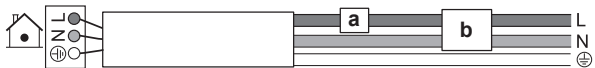


- a Ασφαλειοδιακόπτης
- b Διάταξη προστασίας ρεύματος διαρροής

5 Πλαστικός σφιγκτήρας για δεματικό: Περάστε τα δεματικά μέσα από τους πλαστικούς σφιγκτήρες και σφίξτε για να στερεώσετε τα καλώδια.

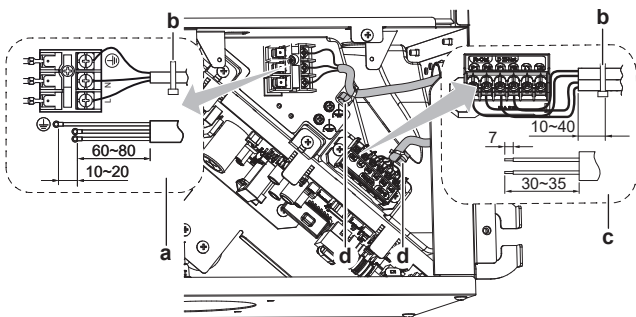

- a Σύνδεση καλωδίου παροχής ρεύματος
- b Δεματικό καλωδίων (πρόσθετος εξοπλισμός)
- c Σύνδεση καλωδίου τηλεχειριστηρίου και καλωδίου μετάδοσης
- d Πλαστικός σφιγκτήρας για δεματικό

6 Κολλήστε τα επιστρώματα στεγανοποίησης (πρόσθετος εξοπλισμός) για να καλύψετε τον δακτύλιο του καλωδίου.

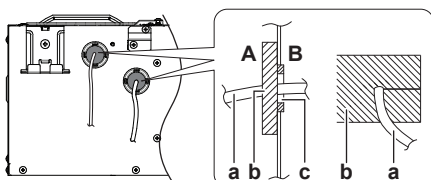


- A Εξωτερικά της μονάδας
- B Εσωτερικά της μονάδας
- a Καλώδιο
- b Επίστρωμα στεγανοποίησης (πρόσθετος εξοπλισμός)
- c Άνοιγμα για καλώδια

7 Τοποθετήστε ξανά το κάλυμμα συντήρησης. Σύρετε το κάλυμμα συντήρησης προς τα πίσω και στερεώστε το με 2 βίδες.

Πλήρες παράδειγμα συστήματος

1 περιβάλλον χρήστη ελέγχει 1 εσωτερική μονάδα.

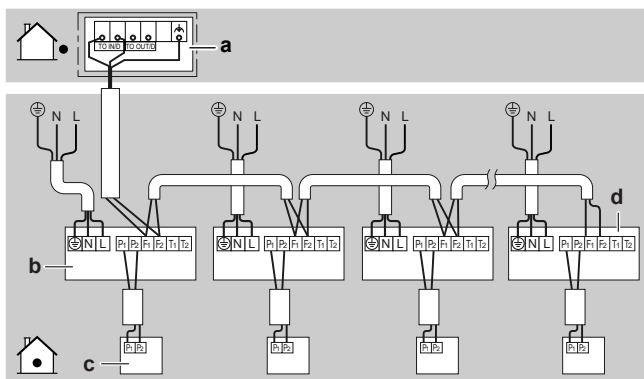

- a Εξωτερική μονάδα
- b Εσωτερική μονάδα

- c Περιβάλλον εργασίας χρήστη
- d Εσωτερική μονάδα με τη μεγαλύτερη κατεύθυνση ροής προς τα κάτω



ΕΙΔΟΠΟΙΗΣΗ

Για τη χρήση του ομαδικού ελέγχου και των σχετικών περιορισμών, συμβουλευτείτε το εγχειρίδιο της εξωτερικής μονάδας.



ΠΡΟΣΟΧΗ

- Κάθε εσωτερική μονάδα πρέπει να συνδέεται σε χωριστό τηλεχειριστήριο. Ως τηλεχειριστήριο μπορεί να χρησιμοποιείται μόνο τηλεχειριστήριο συμβατό με σύστημα ασφαλείας. Σε ό,τι αφορά τη συμβατότητα των τηλεχειριστηρίων, ανατρέξτε στο δελτίο δεδομένων ασφαλείας (π.χ. BRC1H52/82*).
- Το τηλεχειριστήριο πρέπει να είναι τοποθετημένο στο ίδιο δωμάτιο με την εσωτερική μονάδα. Για λεπτομέρειες ανατρέξτε στο εγχειρίδιο εγκατάστασης και λειτουργίας του τηλεχειριστηρίου.



ΠΡΟΣΟΧΗ

Σε περίπτωση χρήσης θωρακισμένου καλωδίου, συνδέστε τη θωράκιση μόνο στην πλευρά της εξωτερικής μονάδας.

15 Έναρξη λειτουργίας



ΕΙΔΟΠΟΙΗΣΗ

Γενική λίστα ελέγχου έναρξης λειτουργίας. Εκτός από τις οδηγίες έναρξης λειτουργίας σε αυτό το κεφάλαιο, είναι επίσης διαθέσιμη μια γενική λίστα ελέγχου έναρξης λειτουργίας στην Daikin Business Portal (απαιτείται έλεγχος ταυτότητας).

Η γενική λίστα ελέγχου έναρξης λειτουργίας είναι συμπληρωματική των οδηγιών σε αυτό το κεφάλαιο και μπορεί να χρησιμοποιηθεί ως οδηγία και πρότυπο αναφοράς κατά την έναρξη λειτουργίας και την παράδοση στον χρήστη.



ΕΙΔΟΠΟΙΗΣΗ

ΠΑΝΤΑ να θέτετε τη μονάδα σε λειτουργία με τα θερμίστορ ή/και τους αισθητήρες/διακόπτες πίεσης. Αν ΔΕΝ το κάνετε, ενδέχεται να καεί ο συμπιεστής.

15.1 Λίστα ελέγχου πριν από την έναρξη λειτουργίας

- 1 Μετά την εγκατάσταση της μονάδας, ελέγξτε τα στοιχεία που αναγράφονται παρακάτω.
- 2 Κλείστε τη μονάδα.
- 3 Ενεργοποιήστε τη μονάδα.

☐	Έχετε διαβάσει τις πλήρεις οδηγίες εγκατάστασης και λειτουργίας περιγράφονται στον οδηγό αναφοράς εγκατάστασης και χρήσης .
☐	Η εσωτερική μονάδα έχει τοποθετηθεί σωστά.
☐	Η εξωτερική μονάδα έχει τοποθετηθεί σωστά.
☐	Οι σωληνώσεις αποχέτευσης έχουν εγκατασταθεί και μονωθεί σωστά και ότι η ροή της αποχέτευσης είναι ομαλή. Ελέγξτε για διαρροές νερού. Πιθανή συνέπεια: μπορεί να στάξει νερό συμπύκνωσης.
☐	Οι σωληνώσεις ψυκτικού (αερίου και υγρού) έχουν εγκατασταθεί και θερμομονωθεί σωστά.

☐	ΔΕΝ υπάρχουν διαρροές ψυκτικού .
☐	ΔΕΝ λείπουν φάσεις ή δεν υπάρχουν αντίστροφες φάσεις .
☐	Το σύστημα είναι γειωμένο σωστά και οι ακροδέκτες γείωσης είναι σφιγμένοι.
☐	Οι ασφάλειες ή οι τοπικά εγκατεστημένες διατάξεις προστασίας έχουν εγκατασταθεί σύμφωνα με το παρόν έγγραφο και ΔΕΝ έχουν παρακαμφθεί.
☐	Η τάση ηλεκτρικής παροχής αντιστοιχεί στην τάση που αναγράφεται στην πινακίδα χαρακτηριστικών της μονάδας.
☐	ΔΕΝ υπάρχουν χαλαρές συνδέσεις ή κατεστραμμένα ηλεκτρικά εξαρτήματα στον ηλεκτρικό πίνακα.
☐	ΔΕΝ υπάρχουν κατεστραμμένα εξαρτήματα ή παράμορφωμένοι σωλήνες στο εσωτερικό της εσωτερικής και της εξωτερικής μονάδας.
☐	Οι βάνες διακοπής (αερίου και υγρού) στην εξωτερική μονάδα είναι πλήρως ανοικτές.

15.2 Εκτέλεση μιας δοκιμαστικής λειτουργίας



ΠΛΗΡΟΦΟΡΙΕΣ

- Εκτελέστε τη δοκιμαστική λειτουργία σύμφωνα με τις οδηγίες που αναφέρονται στο εγχειρίδιο της εξωτερικής μονάδας.
- Η δοκιμαστική λειτουργία ολοκληρώνεται μόνο εάν δεν εμφανίζεται κανένας κωδικός δυσλειτουργίας στο τηλεχειριστήριο ή στην οθόνη 7 τμημάτων της εξωτερικής μονάδας.
- Ανατρέξτε στο εγχειρίδιο συντήρησης για τον πλήρη κατάλογο των κωδικών σφαλμάτων και λεπτομερείς οδηγίες αντιμετώπισης προβλημάτων για κάθε σφάλμα.



ΕΙΔΟΠΟΙΗΣΗ

ΜΗΝ διακόπτετε τη δοκιμαστική λειτουργία.

16 Διαμόρφωση

16.1 Ρύθμιση στον χώρο εγκατάστασης

Πραγματοποιήστε τις παρακάτω ρυθμίσεις ώστε να αντιστοιχούν με την διαμόρφωση της εγκατάστασης και τις ανάγκες του χρήστη:

- Ύψος οροφής
- Ρύθμιση όγκου αέρα όταν ο έλεγχος θερμοστάτη είναι απενεργοποιημένος
- Χρόνος για τον καθαρισμό του φίλτρου αέρα
- Επιλογή αισθητήρα θερμοστάτη
- Μεταβολή διαφοράς θερμοστάτη (αν χρησιμοποιείται αισθητήρας τηλεχειρισμού)

- Διαφορά αυτόματης εναλλαγής
- Αυτόματη επανεκκίνηση μετά από διακοπή ρεύματος
- Ρύθμιση εισόδου T1/T2
- Λειτουργία πρόληψης σχηματισμού μούχλας



ΠΛΗΡΟΦΟΡΙΕΣ

- Η σύνδεση προαιρετικών εξαρτημάτων στην εσωτερική μονάδα μπορεί να προκαλέσει αλλαγές σε μερικές ρυθμίσεις στον χώρο εγκατάστασης. Για περισσότερες πληροφορίες, ανατρέξτε στο εγχειρίδιο εγκατάστασης του προαιρετικού εξαρτήματος.
- Η ακόλουθη ρύθμιση ισχύει μόνο κατά τη χρήση του τηλεχειριστηρίου BRC1H52*. Αν χρησιμοποιείτε οποιοδήποτε άλλο περιβάλλον χρήστη, δείτε το εγχειρίδιο εγκατάστασης ή συντήρησης του περιβάλλοντος χρήστη.

Ρύθμιση: Ύψος οροφής

Αυτή η ρύθμιση πρέπει να αντιστοιχεί στην πραγματική απόσταση από το δάπεδο.

Εάν η απόσταση από το έδαφος είναι (m)	Τότε ⁽¹⁾		
	M	SW	—
≤2,7	13 (23)	0	01
2,7<x≤3,0			02
3,0<x≤3,5			03

Ρύθμιση: Ρύθμιση όγκου αέρα όταν ο έλεγχος θερμοστάτη είναι απενεργοποιημένος

Η ρύθμιση αυτή πρέπει να αντιστοιχεί με τις ανάγκες του χρήστη. Καθορίζει την ταχύτητα του ανεμιστήρα της εσωτερικής μονάδας όταν θερμοστάτης είναι απενεργοποιημένος.

- Εάν έχετε ρυθμίσει τον ανεμιστήρα να λειτουργεί, ρυθμίστε επίσης και την ταχύτητα του όγκου αέρα:

Εάν θέλετε...		Τότε ⁽¹⁾		
		M	SW	—
Κατά την ΑΠΕΝΕΡΓΟΠΟΙΗΣΗ του θερμοστάτη σε λειτουργία ψύξης	L ⁽²⁾	12 (22)	6	01
	Ρύθμιση όγκου ⁽²⁾			02
	ΑΠΕΝΕΡΓΟΠΟΙΗΜΕΝΟΣ ^(a)			03
	Έλεγχος 1 ⁽²⁾			04
	Έλεγχος 2 ⁽²⁾			05
Κατά την ΑΠΕΝΕΡΓΟΠΟΙΗΣΗ του θερμοστάτη σε λειτουργία θέρμανσης	L ⁽²⁾	12 (22)	3	01
	Ρύθμιση όγκου ⁽²⁾			02
	ΑΠΕΝΕΡΓΟΠΟΙΗΜΕΝΟΣ ^(a)			03
	Έλεγχος 1 ⁽²⁾			04
	Έλεγχος 2 ⁽²⁾			05

^(a) Χρησιμοποιήστε τη ρύθμιση μόνο σε συνδυασμό με τον προαιρετικό αισθητήρα τηλεχειρισμού ή όταν ορίζετε τη ρύθμιση **M** 10 (20), **SW** 2, — 03.

⁽¹⁾ Οι επιτρεπόμενες ρυθμίσεις καθορίζονται ως εξής:

- M**: Αριθμός λειτουργίας – **Πρώτος αριθμός**: για ομάδες μονάδων – **Αριθμός μέσα σε αγκύλες**: για επιμέρους μονάδα
- SW**: Αριθμός ρύθμισης
- : Αριθμός τιμής
- : Εργοστασιακή ρύθμιση

⁽²⁾ Ταχύτητα ανεμιστήρα:

- LL**: Χαμηλή ταχύτητα ανεμιστήρα (ρυθμίστε ενώ ο θερμοστάτης είναι ΑΠΕΝΕΡΓΟΠΟΙΗΜΕΝΟΣ)
- L**: Χαμηλή ταχύτητα ανεμιστήρα (ρυθμίστε από το τηλεχειριστήριο)
- Διαμόρφωση όγκου**: Η ταχύτητα του ανεμιστήρα αντιστοιχεί στην ταχύτητα που ο χρήστης έχει ορίσει (χαμηλή, μεσαία, υψηλή) χρησιμοποιώντας το κουμπί ταχύτητας ανεμιστήρα στο περιβάλλον χρήστη.
- Έλεγχος 1, 2**: Ο ανεμιστήρας είναι ΑΠΕΝΕΡΓΟΠΟΙΗΜΕΝΟΣ, αλλά λειτουργεί για λίγο κάθε 6 λεπτά ώστε να ανιχνεύσει την θερμοκρασία του χώρου με **LL** (Έλεγχος 1) ή με **L** (Έλεγχος 2).

16 Διαμόρφωση

Ρύθμιση: Χρόνος για τον καθαρισμό του φίλτρου αέρα

Η ρύθμιση αυτή πρέπει να προσαρμοστεί ανάλογα με την καθαρότητα του αέρα στον χώρο. Καθορίζει το διάστημα μετά το οποίο εμφανίζεται στο τηλεχειριστήριο η ειδοποίηση "Time to clean filter" (Καθαρίστε το φίλτρο).

Εάν θέλετε διάστημα... (μόλυνση του αέρα)	Τότε ⁽¹⁾		
	M	SW	—
±2500 h (ελαφριά)	10 (20)	0	01
±1250 h (βαριά)			02
Ειδοποίηση ΕΝΕΡΓΟΠΟΙΗΜΕΝΗ		3	01
Ειδοποίηση ΑΠΕΝΕΡΓΟΠΟΙΗΜΕΝΗ			02

Ρύθμιση: Επιλογή αισθητήρα θερμοστάτη

Αυτή η ρύθμιση πρέπει να αντιστοιχεί στον τρόπο χρήσης του αισθητήρα του θερμοστάτη τηλεχειριστήριου.

Όταν ο αισθητήρας θερμοστάτη του τηλεχειριστήριου είναι...	Τότε ⁽¹⁾		
	M	SW	—
Χρησιμοποιείται σε συνδυασμό με το θερμίστορ της εσωτερικής μονάδας	10 (20)	2	01
Δεν χρησιμοποιείται (μόνο θερμίστορ εσωτερικής μονάδας)			02
Χρησιμοποιείται κατ' αποκλειστικότητα			03

Ρύθμιση: Μεταβολή διαφοράς θερμοστάτη (αν χρησιμοποιείται αισθητήρας τηλεχειρισμού)

Αν το σύστημα περιέχει αισθητήρα τηλεχειρισμού, ορίστε τα βήματα αύξησης/μείωσης.

Αν θέλετε να αλλάξετε τα βήματα αλλαγής σε...	Τότε ⁽¹⁾		
	M	SW	—
1°C	12 (22)	2	01
0,5°C			02

Ρύθμιση: Διαφορά αυτόματης εναλλαγής

Ορίστε τη διαφορά θερμοκρασίας μεταξύ του σημείου ρύθμισης ψύξης και του σημείου ρύθμισης θέρμανσης σε αυτόματη λειτουργία (η διαθεσιμότητα εξαρτάται από τον τύπο του συστήματος). Η διαφορά είναι το σημείο ρύθμισης ψύξης μείον το σημείο ρύθμισης θέρμανσης.

Αν θέλετε να ορίσετε σε...	Τότε ⁽¹⁾			Παράδειγμα
	M	SW	—	
0°C	12 (22)	4	01	ψύξη 24°C/θέρμανση 24°C
1°C			02	ψύξη 24°C/θέρμανση 23°C
2°C			03	ψύξη 24°C/θέρμανση 22°C
3°C			04	ψύξη 24°C/θέρμανση 21°C
4°C			05	ψύξη 24°C/θέρμανση 20°C
5°C			06	ψύξη 24°C/θέρμανση 19°C
6°C			07	ψύξη 24°C/θέρμανση 18°C
7°C			08	ψύξη 24°C/θέρμανση 17°C

Ρύθμιση: Αυτόματη επανεκκίνηση μετά από διακοπή ρεύματος

Ανάλογα με τις ανάγκες του χρήστη, ίσως απενεργοποιήσετε/ενεργοποιήσετε την αυτόματη επανεκκίνηση μετά από διακοπή ρεύματος.

Αν θέλετε αυτόματη επανεκκίνηση μετά από διακοπή ρεύματος...	Τότε ⁽¹⁾		
	M	SW	—
Απενεργοποιημένη	12 (22)	5	01
Ενεργοποιημένη			02

Ρύθμιση: Ρύθμιση εισόδου T1/T2




ΠΡΟΕΙΔΟΠΟΙΗΣΗ

Σε περίπτωση ψυκτικού R32, οι συνδέσεις των ακροδεκτών T1/T2 προορίζονται ΜΟΝΟ για είσοδο συναγερμού φωτιάς. Ο συναγερμός φωτιάς έχει υψηλότερη προτεραιότητα από την ασφάλεια R32 και τερματίζει τη λειτουργία ολόκληρου του συστήματος.



a Σήμα εισόδου συναγερμού φωτιάς (επαφή ελεύθερη τάσης)

Ο τηλεχειρισμός είναι διαθέσιμος μέσω μετάδοσης της εξωτερικής εισόδου στους ακροδέκτες T1 και T2 στην κλέμα για τις καλωδιώσεις τηλεχειριστήριου και μετάδοσης.

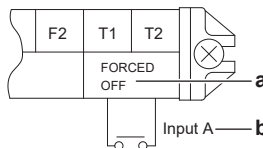

a Υποχρεωτική διακοπή λειτουργίας (OFF)
b Είσοδος A

Απαιτήσεις καλωδίωσης	
Προδιαγραφές καλωδίωσης	Θωρακισμένο καλώδιο βινυλίου ή δίκλωνο καλώδιο
Μέγεθος καλωδίωσης	0,75~1,25 mm ²
Μήκος καλωδίωσης	Μέγιστο 100 m
Προδιαγραφή εξωτερικής επαφής	Επαφή με δυνατότητα σύνδεσης-αποσύνδεσης του ελάχ. φορτίου συνεχούς ρεύματος 15 V · 1 mA

Η ρύθμιση αυτή πρέπει να αντιστοιχεί με τις ανάγκες του χρήστη.

Αν θέλετε να ορίσετε σε...	Τότε ⁽¹⁾		
	M	SW	—
Υποχρεωτική διακοπή λειτουργίας (OFF)	12 (22)	1	01
Λειτουργία ON/OFF			02
Έκτακτη ανάγκη (συνιστάται για λειτουργία συναγερμού)			03
Εξαναγκασμένη ΑΠΕΝΕΡΓΟΠΟΙΗΣΗ - πολλών ενοίκων			04
Ρύθμιση ενδασφάλισης A			05
Ρύθμιση ενδασφάλισης B			06

Ρύθμιση: Λειτουργία πρόληψης σχηματισμού μούχλας



ΕΙΔΟΠΟΙΗΣΗ

Όταν η λειτουργία είναι απενεργοποιημένη, ενδέχεται να εμφανιστεί μούχλα και οσμές από το εσωτερικό μέρος της εσωτερικής μονάδας.

⁽¹⁾ Οι επιτρεπόμενες ρυθμίσεις καθορίζονται ως εξής:

- **M**: Αριθμός λειτουργίας – **Πρώτος αριθμός**: για ομάδες μονάδων – **Αριθμός μέσα σε αγκύλες**: για επιμέρους μονάδα
- **SW**: Αριθμός ρύθμισης
- **—**: Αριθμός τιμής
- **■**: Εργοστασιακή ρύθμιση

Η ρύθμιση αυτή πρέπει να αντιστοιχεί με τις ανάγκες του χρήστη. Καθορίζει τον χρόνο λειτουργίας του ανεμιστήρα μετά την απενεργοποίηση της μονάδας από το τηλεχειριστήριο κατά τη λειτουργία ψύξης.

Εάν θέλετε να ρυθμίσετε τον χρόνο λειτουργίας του ανεμιστήρα μετά την απενεργοποίηση της μονάδας σε...	Τότε ⁽¹⁾		
	M	SW	—
Απενεργοποιημένη	14 (24)	10	01
30 λεπτά			02
60 λεπτά			03

17 Τεχνικά χαρακτηριστικά

- **Υποσύνολο** των τελευταίων τεχνικών δεδομένων υπάρχει στην περιφερειακή ιστοσελίδα Daikin (δημόσια προσβάσιμη).
- Το **πλήρες σετ** των πιο πρόσφατων τεχνικών δεδομένων είναι διαθέσιμο στην Daikin Business Portal (απαιτείται έλεγχος ταυτότητας).

17.1 Διάγραμμα καλωδίωσης

17.1.1 Ενοποιημένο υπόμνημα διαγράμματος συνδεσμολογίας

Σε ό,τι αφορά τα ισχύοντα εξαρτήματα και την αρίθμηση, συμβουλευτείτε το διάγραμμα συνδεσμολογίας πάνω στη μονάδα. Η αρίθμηση των εξαρτημάτων γίνεται με αραβικούς αριθμούς, με αύξουσα σειρά, για κάθε εξάρτημα και παρουσιάζεται στην επισκόπηση που ακολουθεί με το *** στον κωδικό εξαρτήματος.

Σύμβολο	Επεξήγηση	Σύμβολο	Επεξήγηση
	Ασφαλειοδιακόπτης		Προστατευτική γείωση
	Σύνδεση		Προστατευτική γείωση (βίδα)
	Σύνδεσμος		Ανορθωτής
	Γείωση		Συνδετήρας ρελέ
	Καλωδιώσεις χώρου εγκατάστασης		Συνδετήρας βραχυκυκλώματος
	Ασφάλεια		Ακροδέκτης
	Εσωτερική μονάδα		Πλακέτα ακροδεκτών
	Εξωτερική μονάδα		Σφικτήρας καλωδίων
	Διάταξη προστασίας ρεύματος διαρροής		Θερμαντήρας

Σύμβολο	Χρώμα	Σύμβολο	Χρώμα
BLK	Μαύρο	ORG	Πορτοκαλί
BLU	Μπλε	PNK	Ροζ
BRN	Καφέ	PRP, PPL	Μωβ
GRN	Πράσινο	RED	Κόκκινο
GRY	Γκριζο	WHT	Λευκό
SKY BLU	Γαλάζιο	YLW	Κίτρινο



Σύμβολο	Επεξήγηση
A*P	Πλακέτα τυπωμένου κυκλώματος
BS*	Κομβίο ON/OFF, διακόπτης λειτουργίας
BZ, H*O	Βομβητής
C*	Πυκνωτής
AC*, CN*, E*, HA*, HE*, HL*, HN*, HR*, MR*_A, MR*_B, S*, U, V, W, X*A, K*R_*, NE	Σύνδεση, ακροδέκτης
D*, V*D	Δίοδος
DB*	Γέφυρα με δίοδο
DS*	Μικροδιακόπτης DIP
E*H	Θερμαντήρας
FU*, F*U, (για τα χαρακτηριστικά, ανατρέξτε στην πλακέτα PCB στο εσωτερικό της μονάδας)	Ασφάλεια
FG*	Ακροδέκτης (γείωση πλαισίου)
H*	Εξάρτηση
H*P, LED*, V*L	Λυχνία ελέγχου, φωτοδίοδος
HAP	Φωτοδίοδος (οθόνη συντήρησης - πράσινη)
HIGH VOLTAGE	Υψηλή τάση
IES	Έξυπνος αισθητήρας
IPM*	Έξυπνη μονάδα ισχύος
K*R, KCR, KFR, KHuR, K*M	Μαγνητικός ηλεκτρονόμος
L	Φάση
L*	Σπείρα
L*R	Αντιδραστήρας
M*	Κινητήρας κλιμακωτής περιστροφικής κίνησης
M*C	Κινητήρας συμπίεστη
M*F	Μοτέρ ανεμιστήρα
M*P	Κινητήρας αντλίας αποχέτευσης
M*S	Μοτέρ κίνησης πτερυγίων
MR*, MRCW*, MRM*, MRN*	Μαγνητικός ηλεκτρονόμος
N	Ουδέτερο
n=*, N=*	Αριθμός διελεύσεων από πυρήνα φερρίτη
PAM	Διαμόρφωση πλάτους παλμών
PCB*	Πλακέτα τυπωμένου κυκλώματος
PM*	Μονάδα παραγωγής ισχύος
PS	Διακοπτόμενη τροφοδοσία
PTC*	Θερμίστορ PTC
Q*	Διπολικό τρανζίστορ μονωμένης πύλης (IGBT)
Q*C	Ασφαλειοδιακόπτης
Q*DI, KLM	Ασφαλειοδιακόπτης διαρροής γείωσης
Q*L	Προστασία από υπερφόρτιση
Q*M	Θερμικός διακόπτης
Q*R	Διάταξη προστασίας ρεύματος διαρροής
R*	Αντίσταση
R*T	Θερμίστορ

⁽¹⁾ Οι επιτόμενες ρυθμίσεις καθορίζονται ως εξής:

- **M**: Αριθμός λειτουργίας – **Πρώτος αριθμός**: για ομάδες μονάδων – **Αριθμός μέσα σε αγκύλες**: για επιμέρους μονάδα
- **SW**: Αριθμός ρύθμισης
- **—**: Αριθμός τιμής
- : Εργοστασιακή ρύθμιση

17 Τεχνικά χαρακτηριστικά

Σύμβολο	Επεξήγηση
RC	Δέκτης
S*C	Τερματικός διακόπτης
S*L	Φλοτέρ
S*NG	Ανιχνευτής διαρροής ψυκτικού
S*NPH	Αισθητήρας πίεσης (υψηλή)
S*NPL	Αισθητήρας πίεσης (χαμηλή)
S*PH, HPS*	Διακόπτης πίεσης (υψηλή)
S*PL	Διακόπτης πίεσης (χαμηλή)
S*T	Θερμοστάτης
S*RH	Αισθητήρας υγρασίας
S*W, SW*	Διακόπτης λειτουργίας
SA*, F1S	Συσκευή προστασίας από υπερβολική τάση
SR*, WLU	Δέκτης σήματος
SS*	Διακόπτης επιλογής
SHEET METAL	Σταθερή πλάκα πλακέτας ακροδεκτών
T*R	Μετασχηματιστής
TC, TRC	Πομπός
V*, R*V	Varistor
V*R	Γέφυρα με δίοδο, μονάδα ισχύος διπολικού τρανζίστορ μονωμένης πύλης (IGBT)
WRC	Ασύρματο τηλεχειριστήριο
X*	Ακροδέκτης
X*M	Πλακέτα (μπλοκ) ακροδεκτών
Y*E	Πηνίο ηλεκτρονικής βάνας εκτόνωσης
Y*R, Y*S	Πηνίο ηλεκτρομαγνητικής βαλβίδας αντιστροφής
Z*C	Πυρήνας φερρίτη
ZF, Z*F	Φίλτρο θορύβου

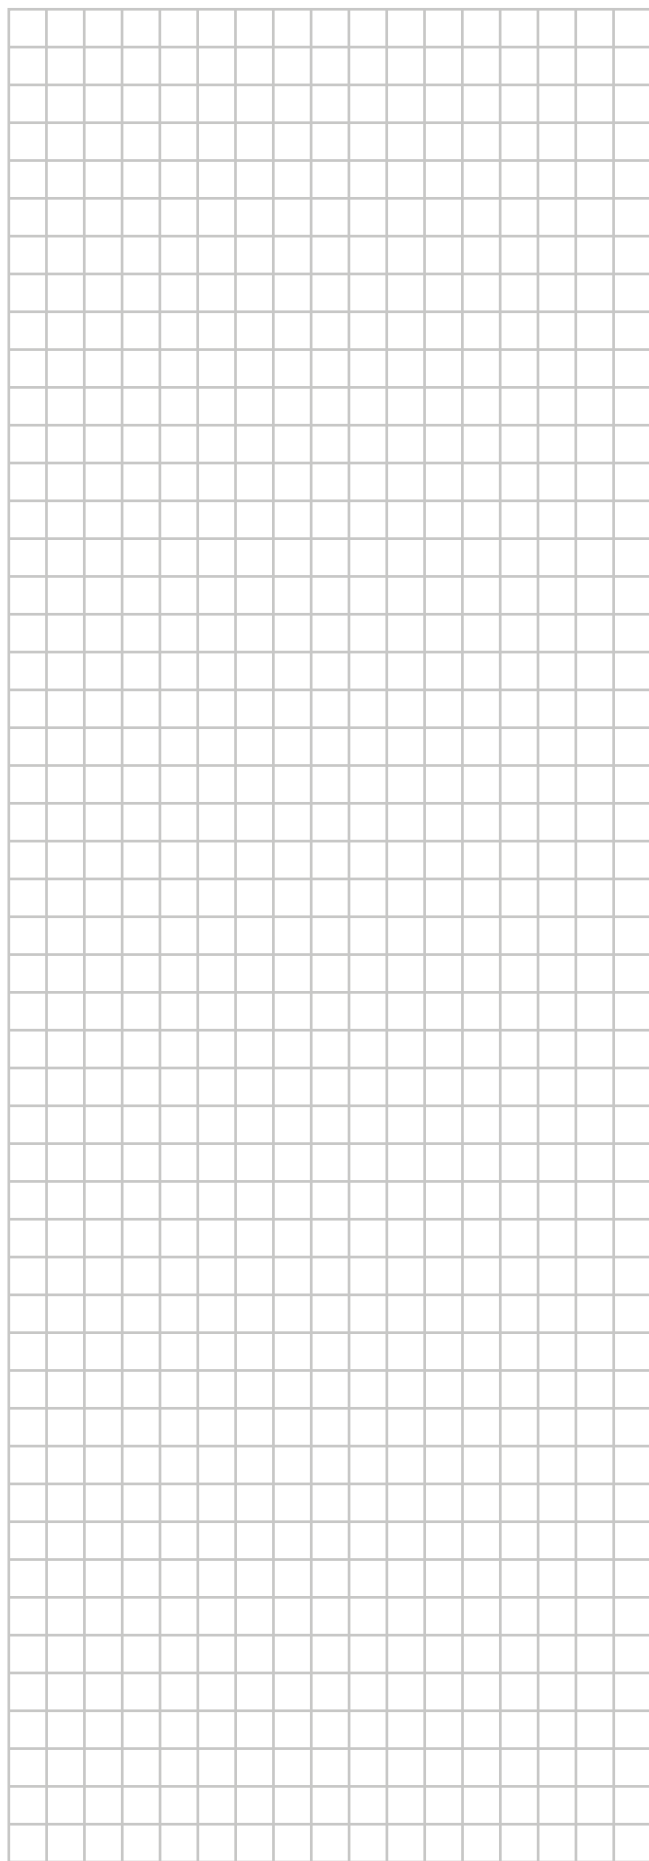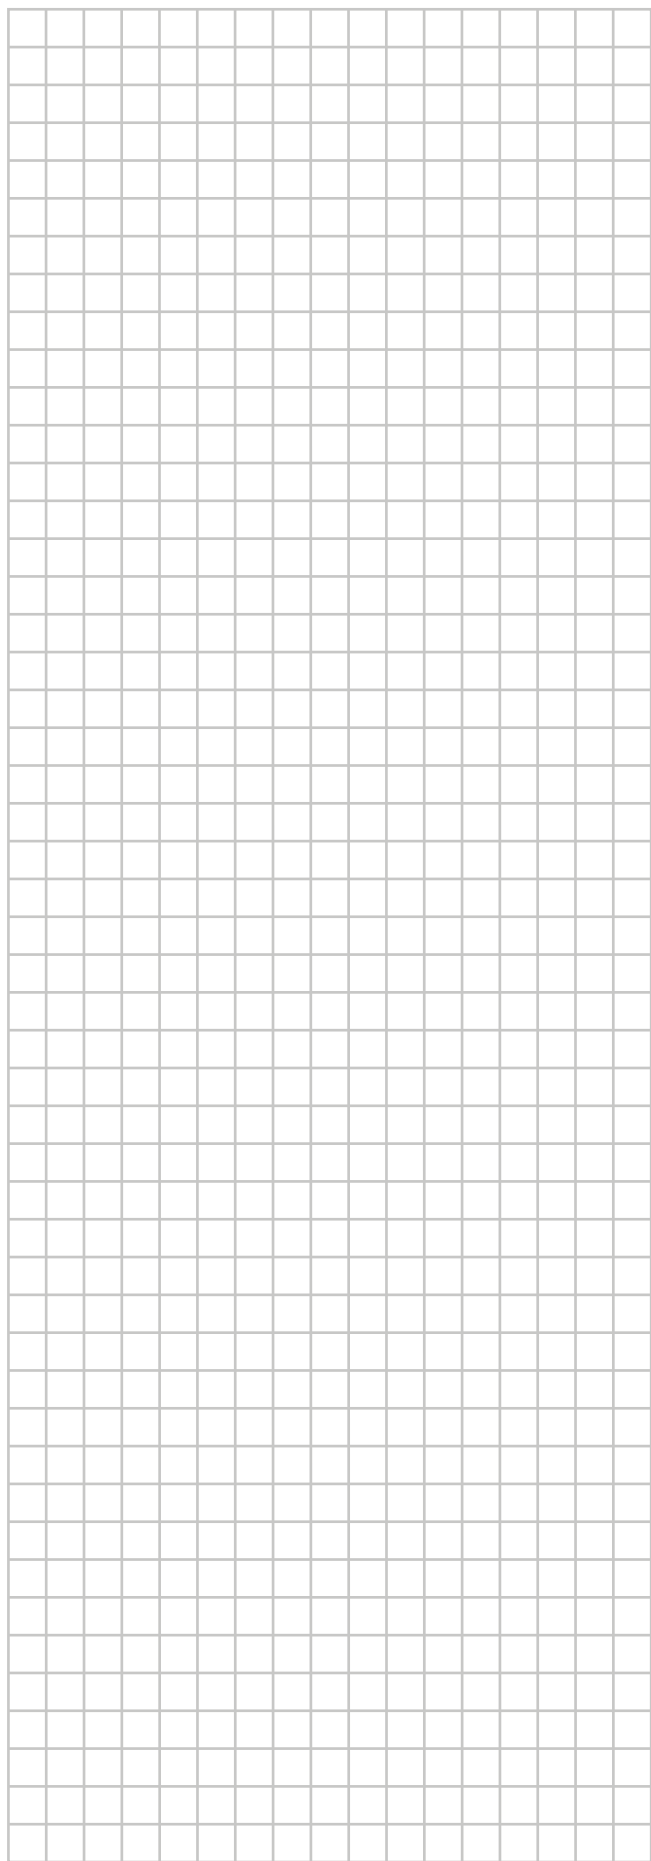

ERC



Copyright 2023 Daikin

DAIKIN EUROPE N.V.

Zandvoordestraat 300, B-8400 Oostende, Belgium

3P747532-2A 2023.11